


The Unit

A high performance factory

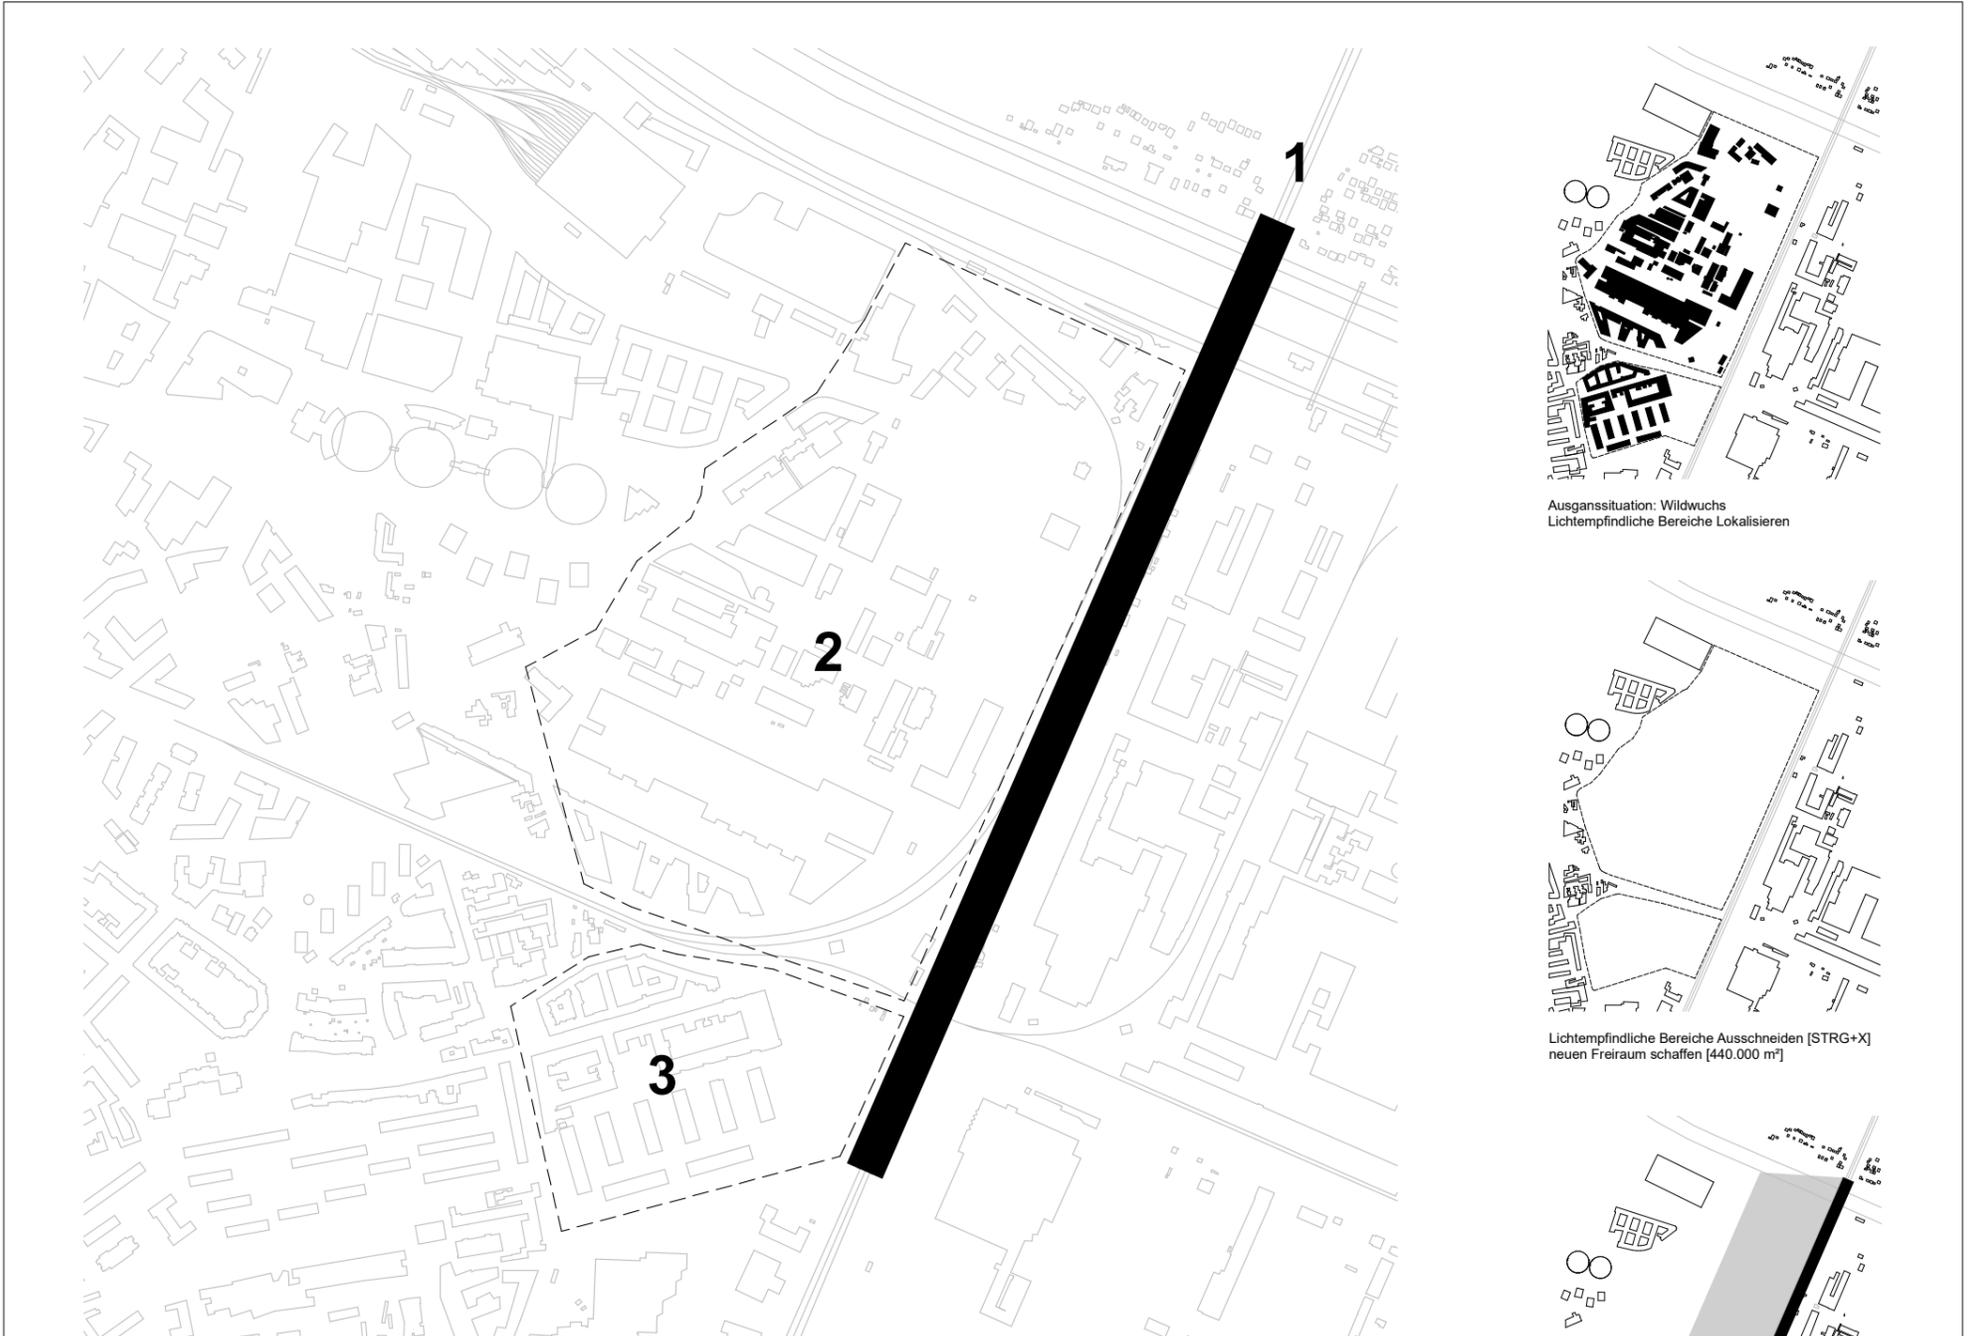

1 / The Unit

Bebaute Fläche 30 000 m²
 $V = \text{Fläche} * \text{Gebäudehöhe}$
 $= 30\ 000 * 120 =$
 3 600 000 m³

2 / Campus Wiener Netze

Bebaute Fläche
 100 000 m²
 $V = \text{Fläche} * \text{Gebäudehöhe}$
 $= 100\ 000 * 15 =$
 1 500 000 m³

3 / Wohnbau

Bebaute Fläche
 30 000 m²
 $V = \text{Fläche} * \text{Gebäudehöhe}$
 $= 30\ 000 * 20 =$
 600 000 m³

