


Fragen zu Orientierungskurs:

Fr. Dr. Katharina TIELSCH
Tel.: 01/58801-25007

karin.tielsch@tuwien.ac.at
Resselgasse 5 | linke Stiege | 1. OG | Raum | AT0101

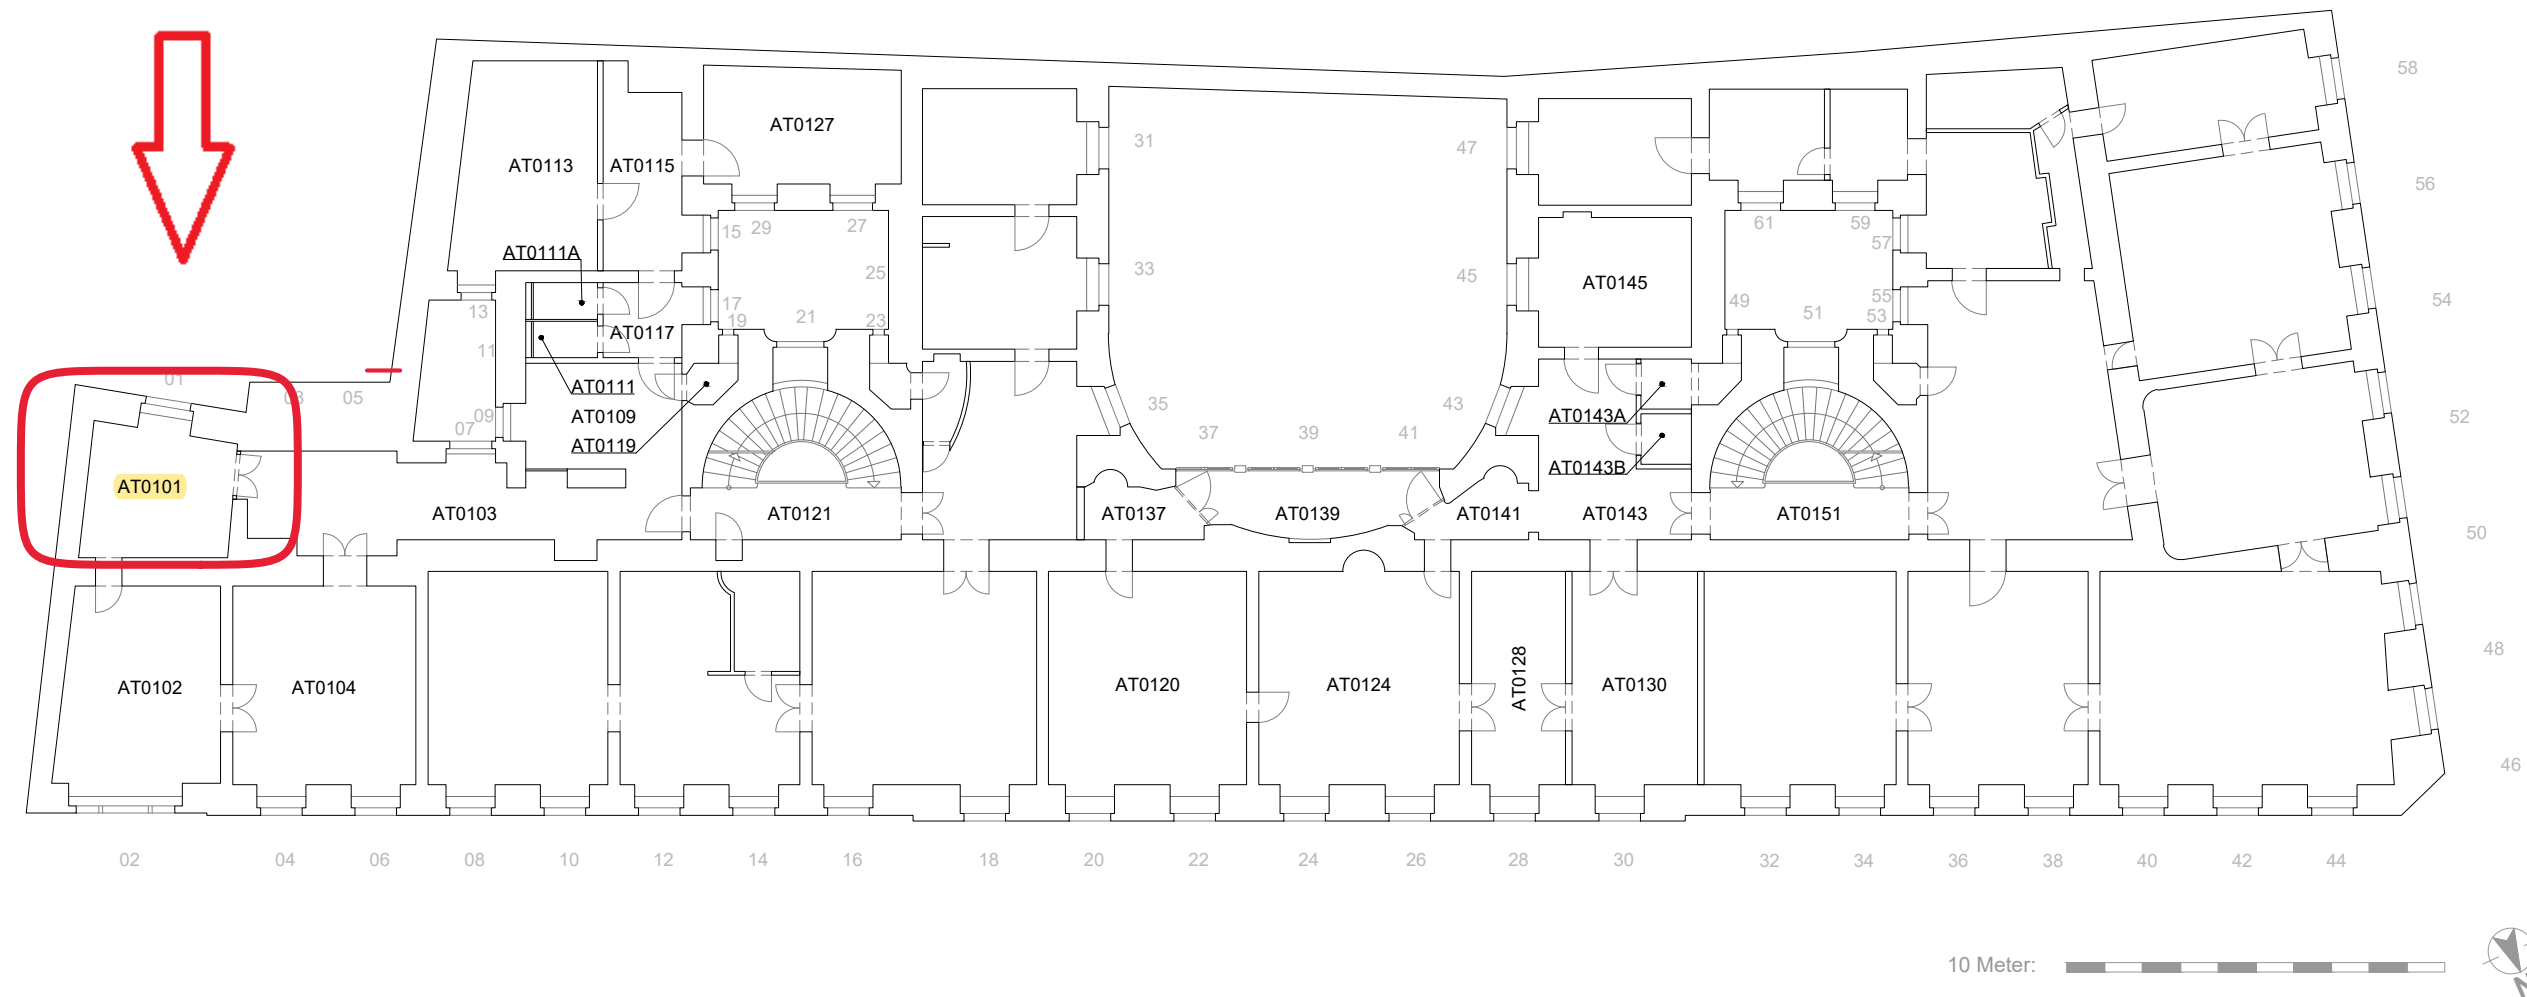

TU GUT WIEN Gebäude und Technik	
Raumübersicht AT 1. OBERGESCHOSS	Resselgasse 5 1040 Wien
CAFM- TEAM GUT cafm@gut.tuwien.ac.at	Maßstab: 1:200 Datum: Juni 2019