


GEBURT
FÜR
ALLE.


Ein Haus für die Geburt in Wien Ottakring

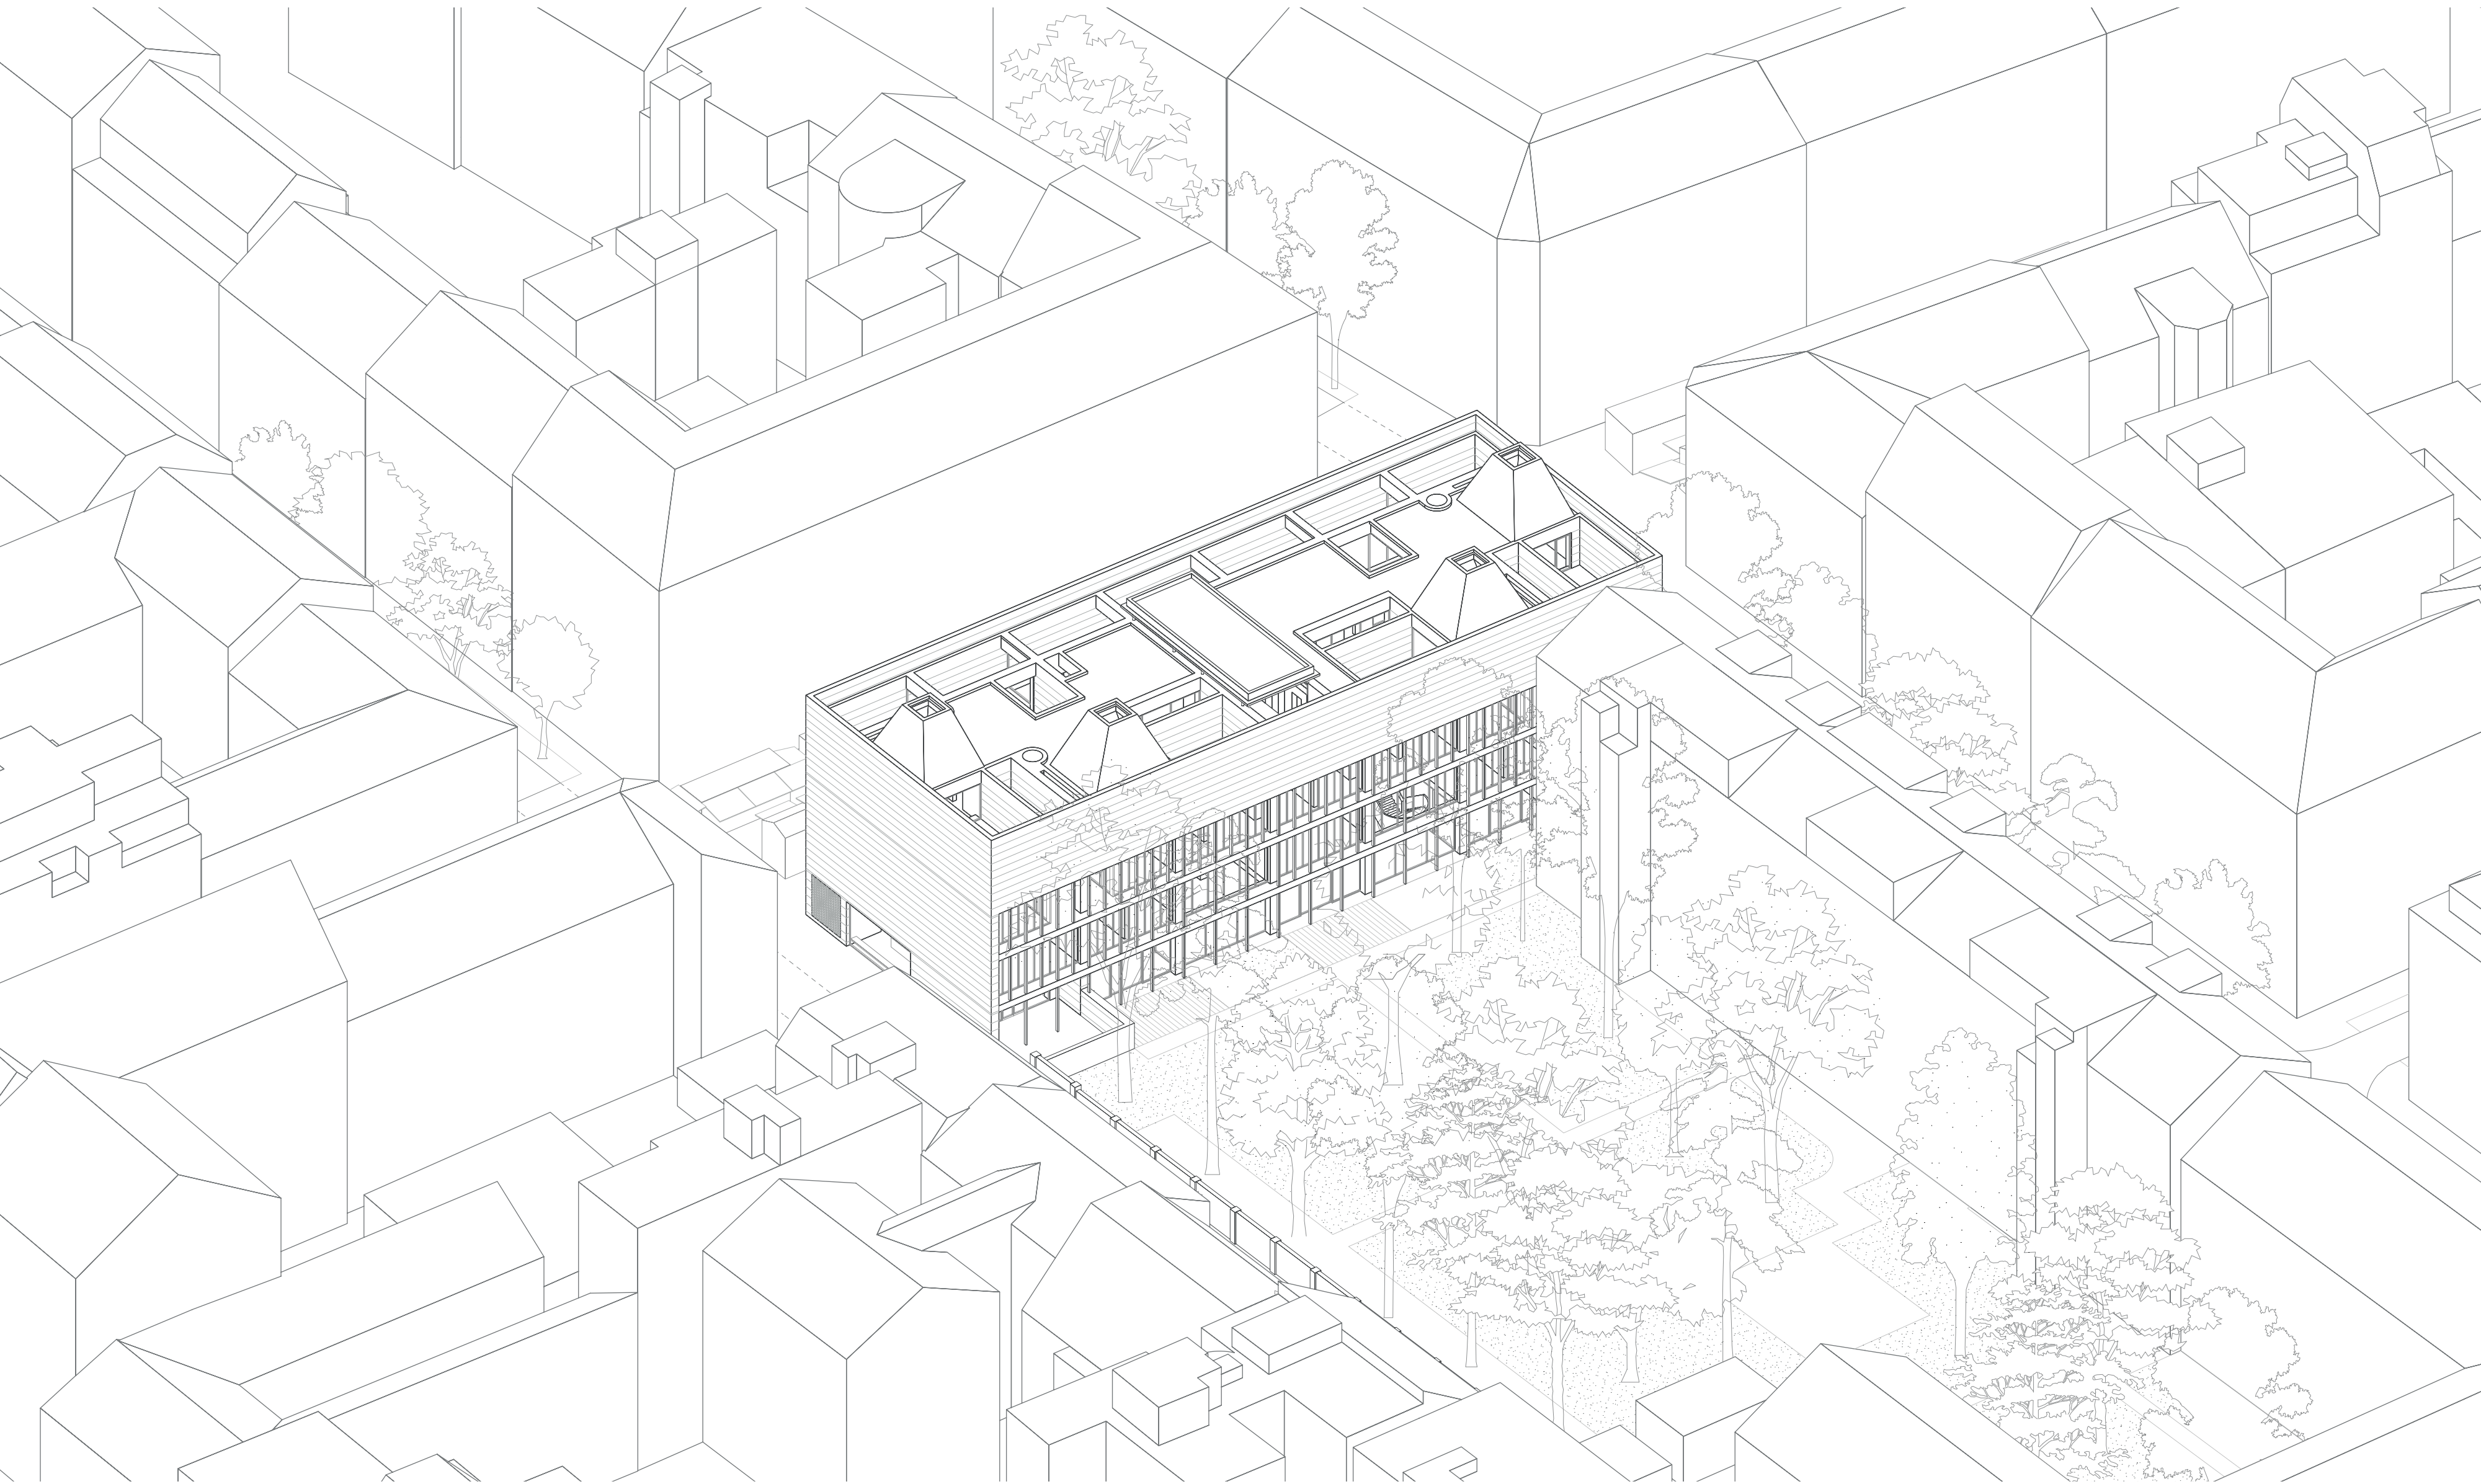


Städtebauliche Situation




Ausblick in den Geburtsgarten

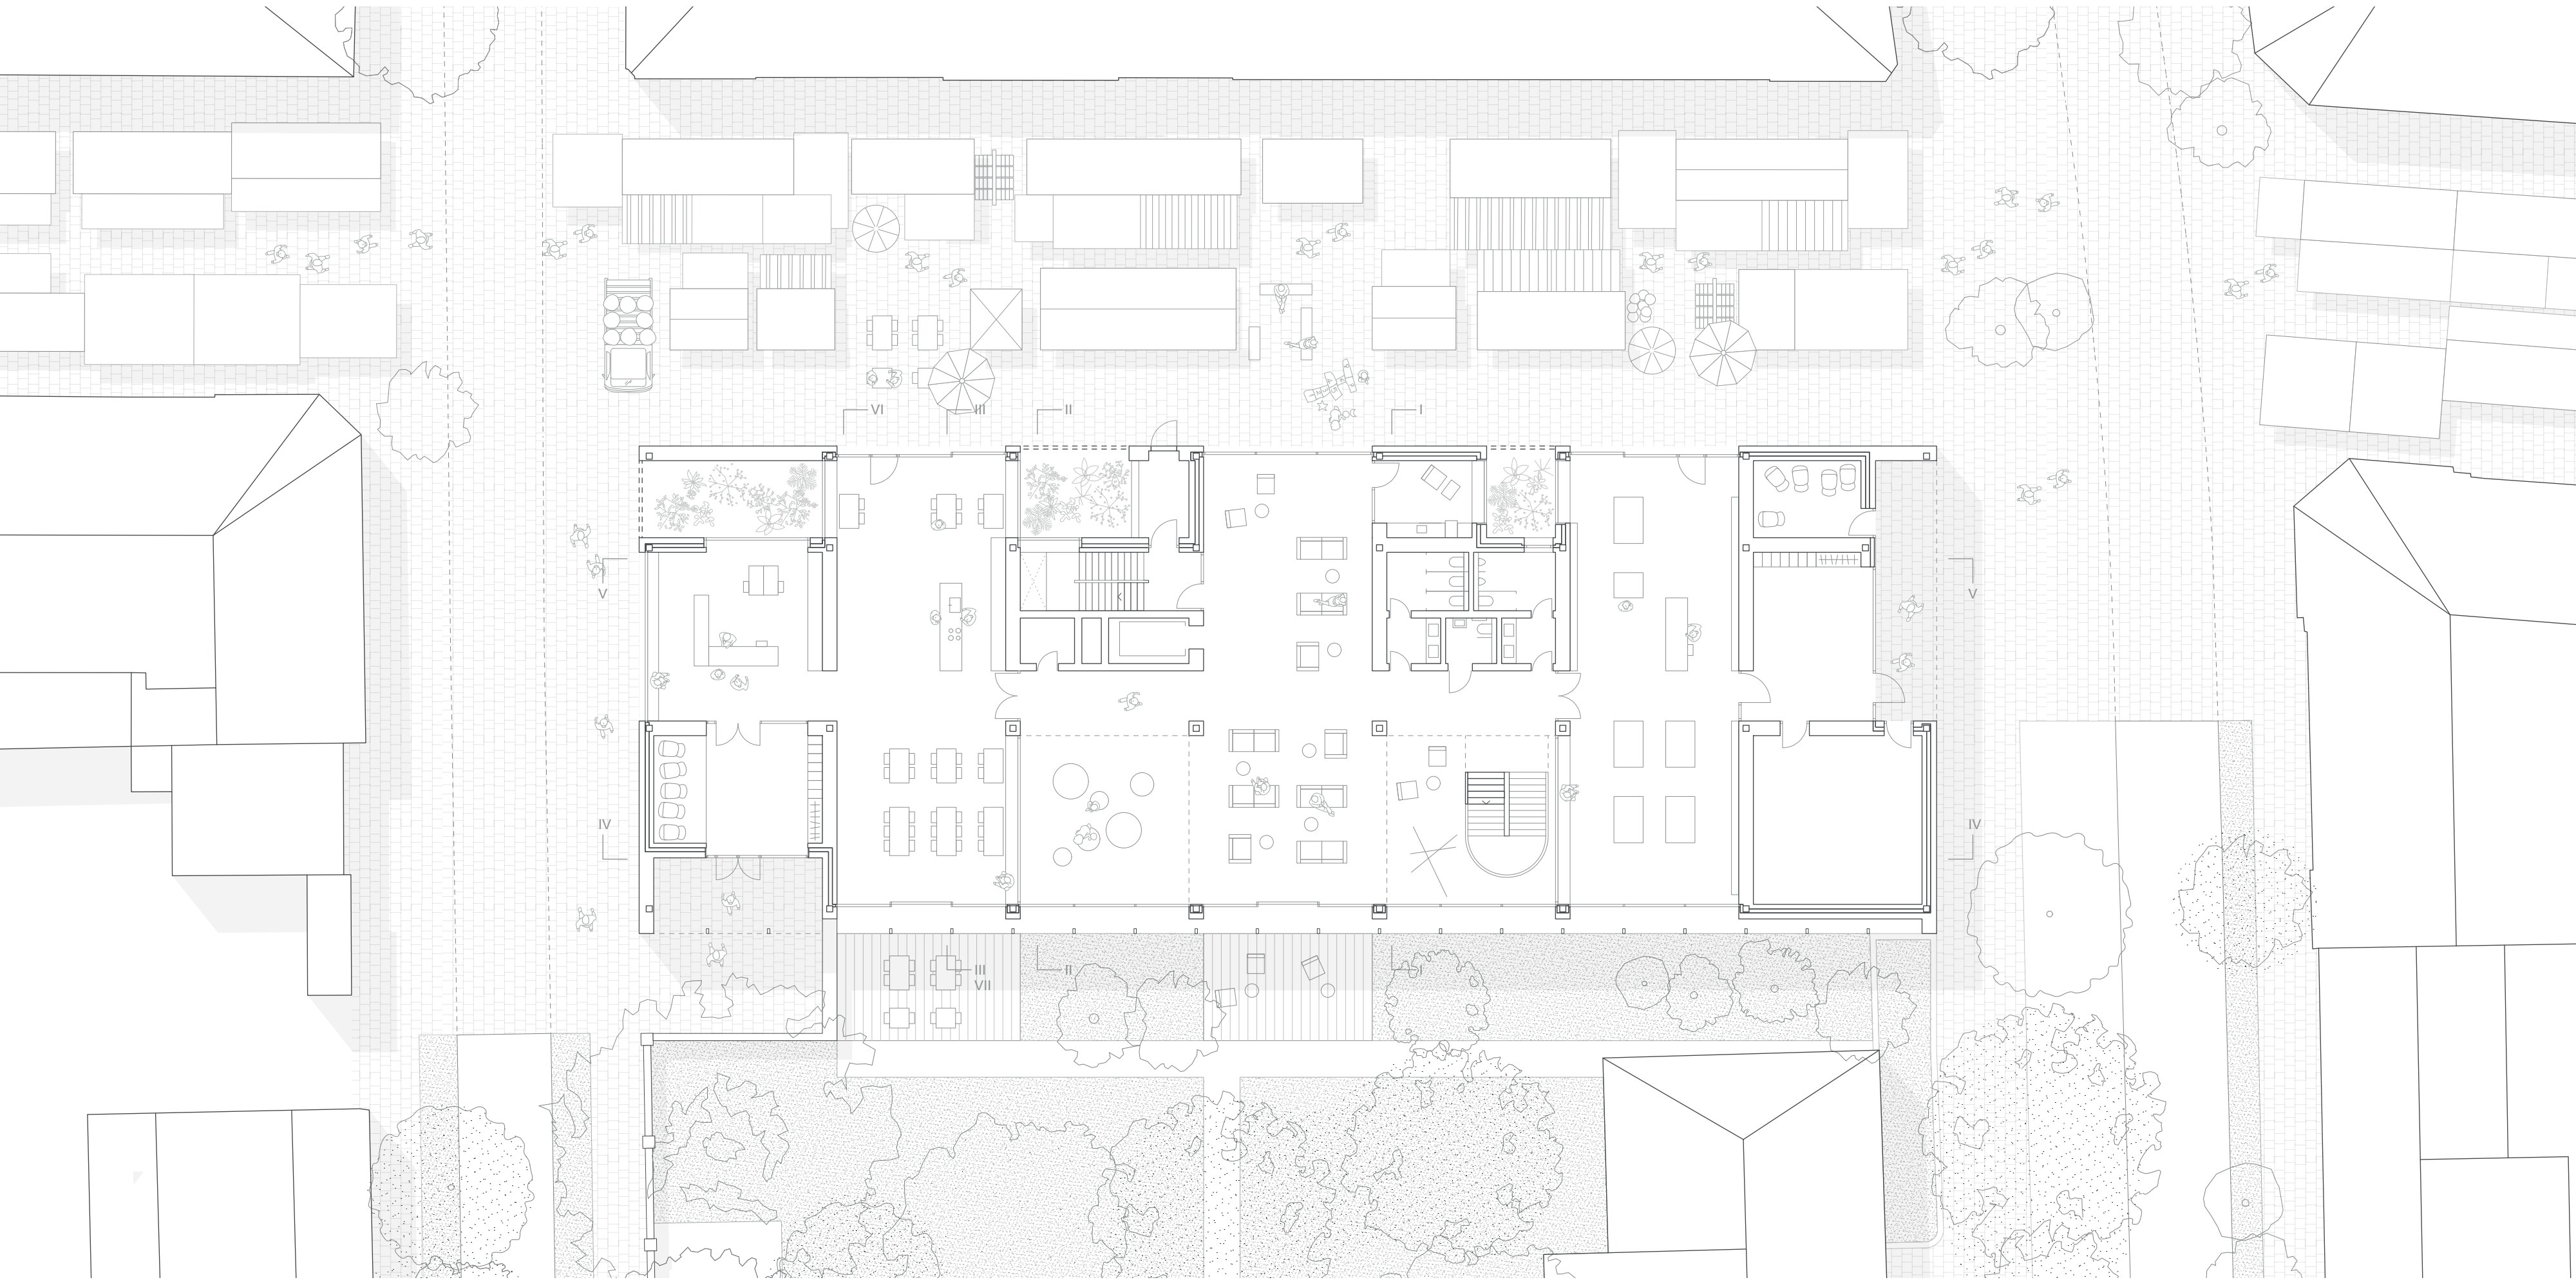

EG 1:200 - Die Begegnungszone

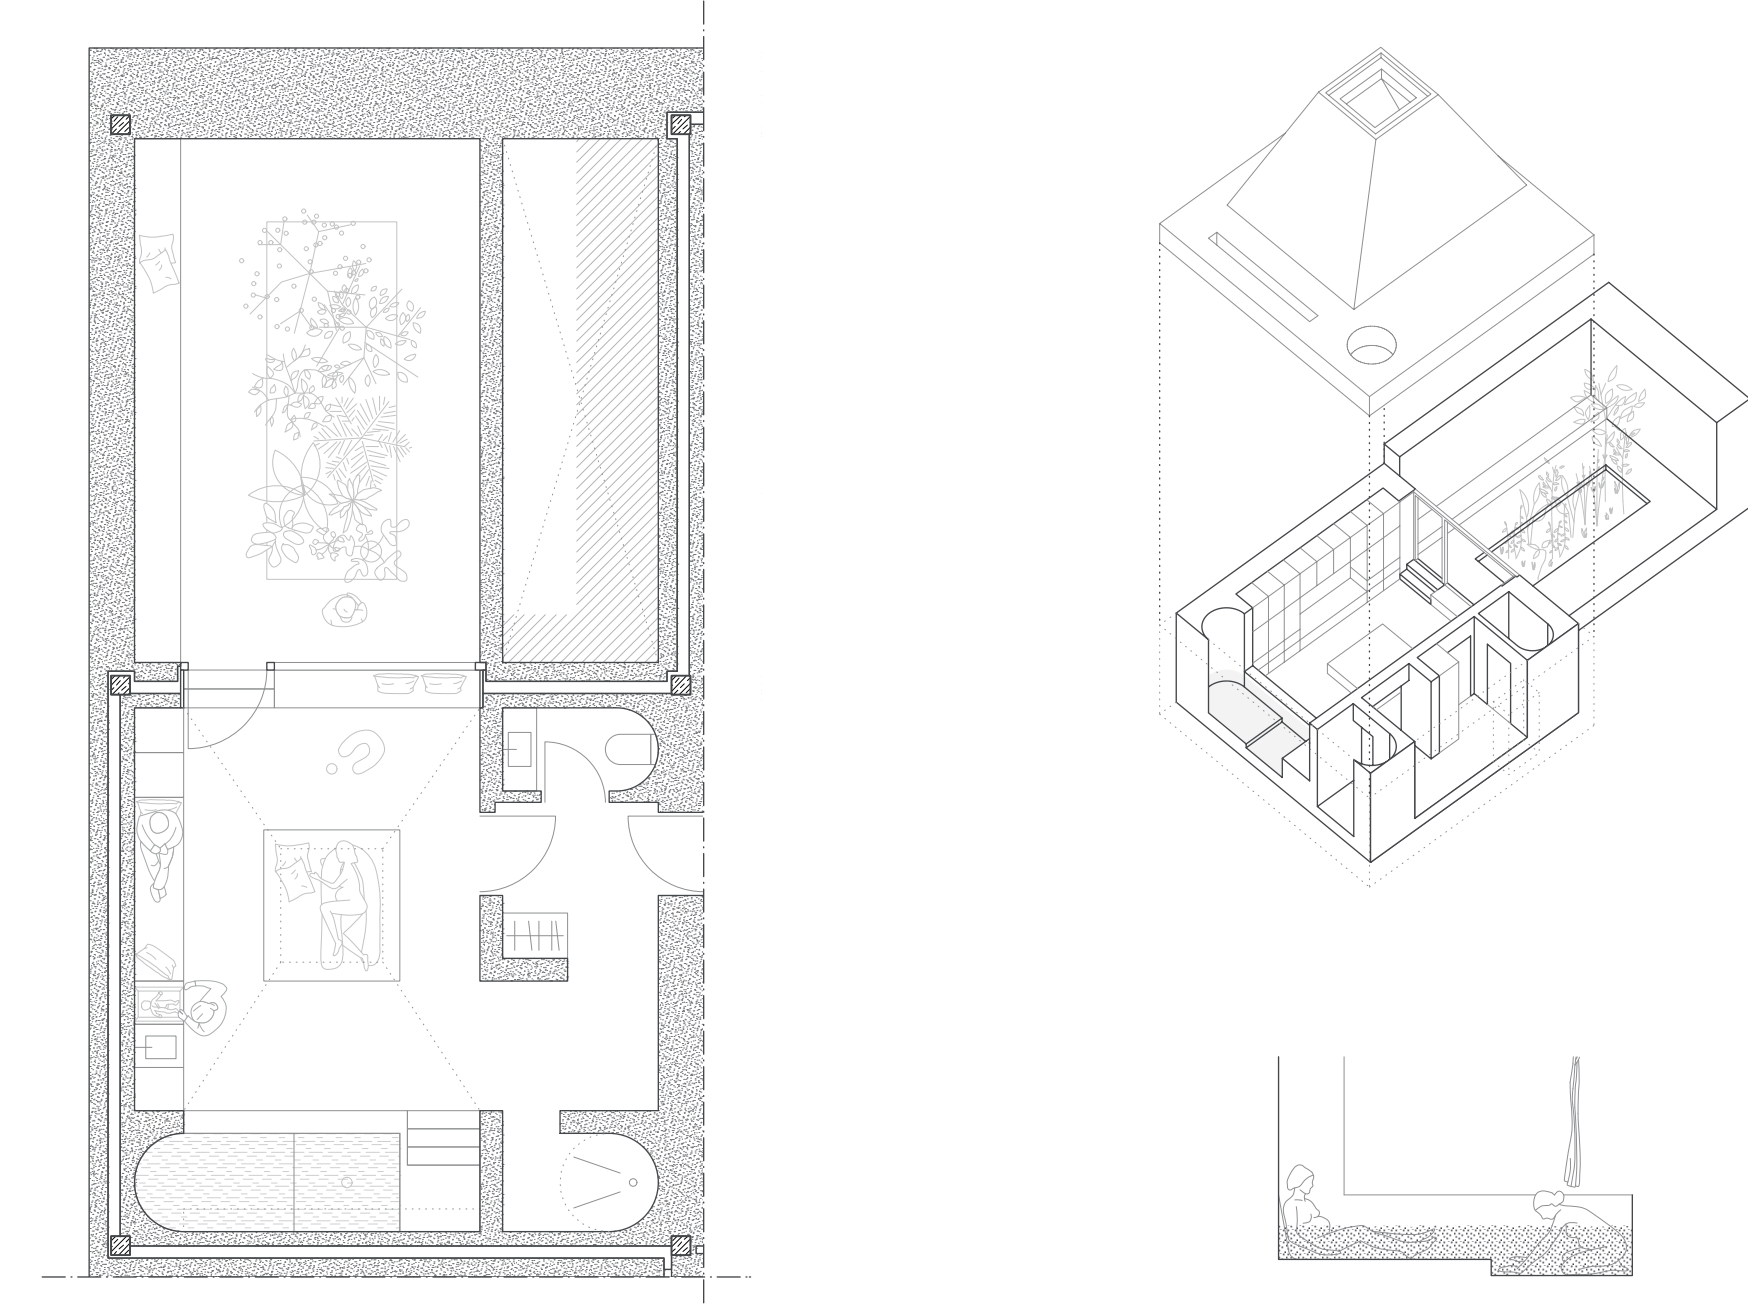


Der Geburtsraum 1:100


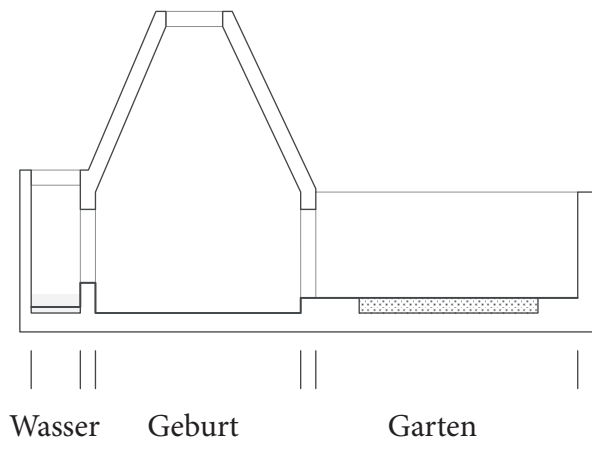


Wasser Geburt Garten


Die Schwellenräume des Geburtsraumes

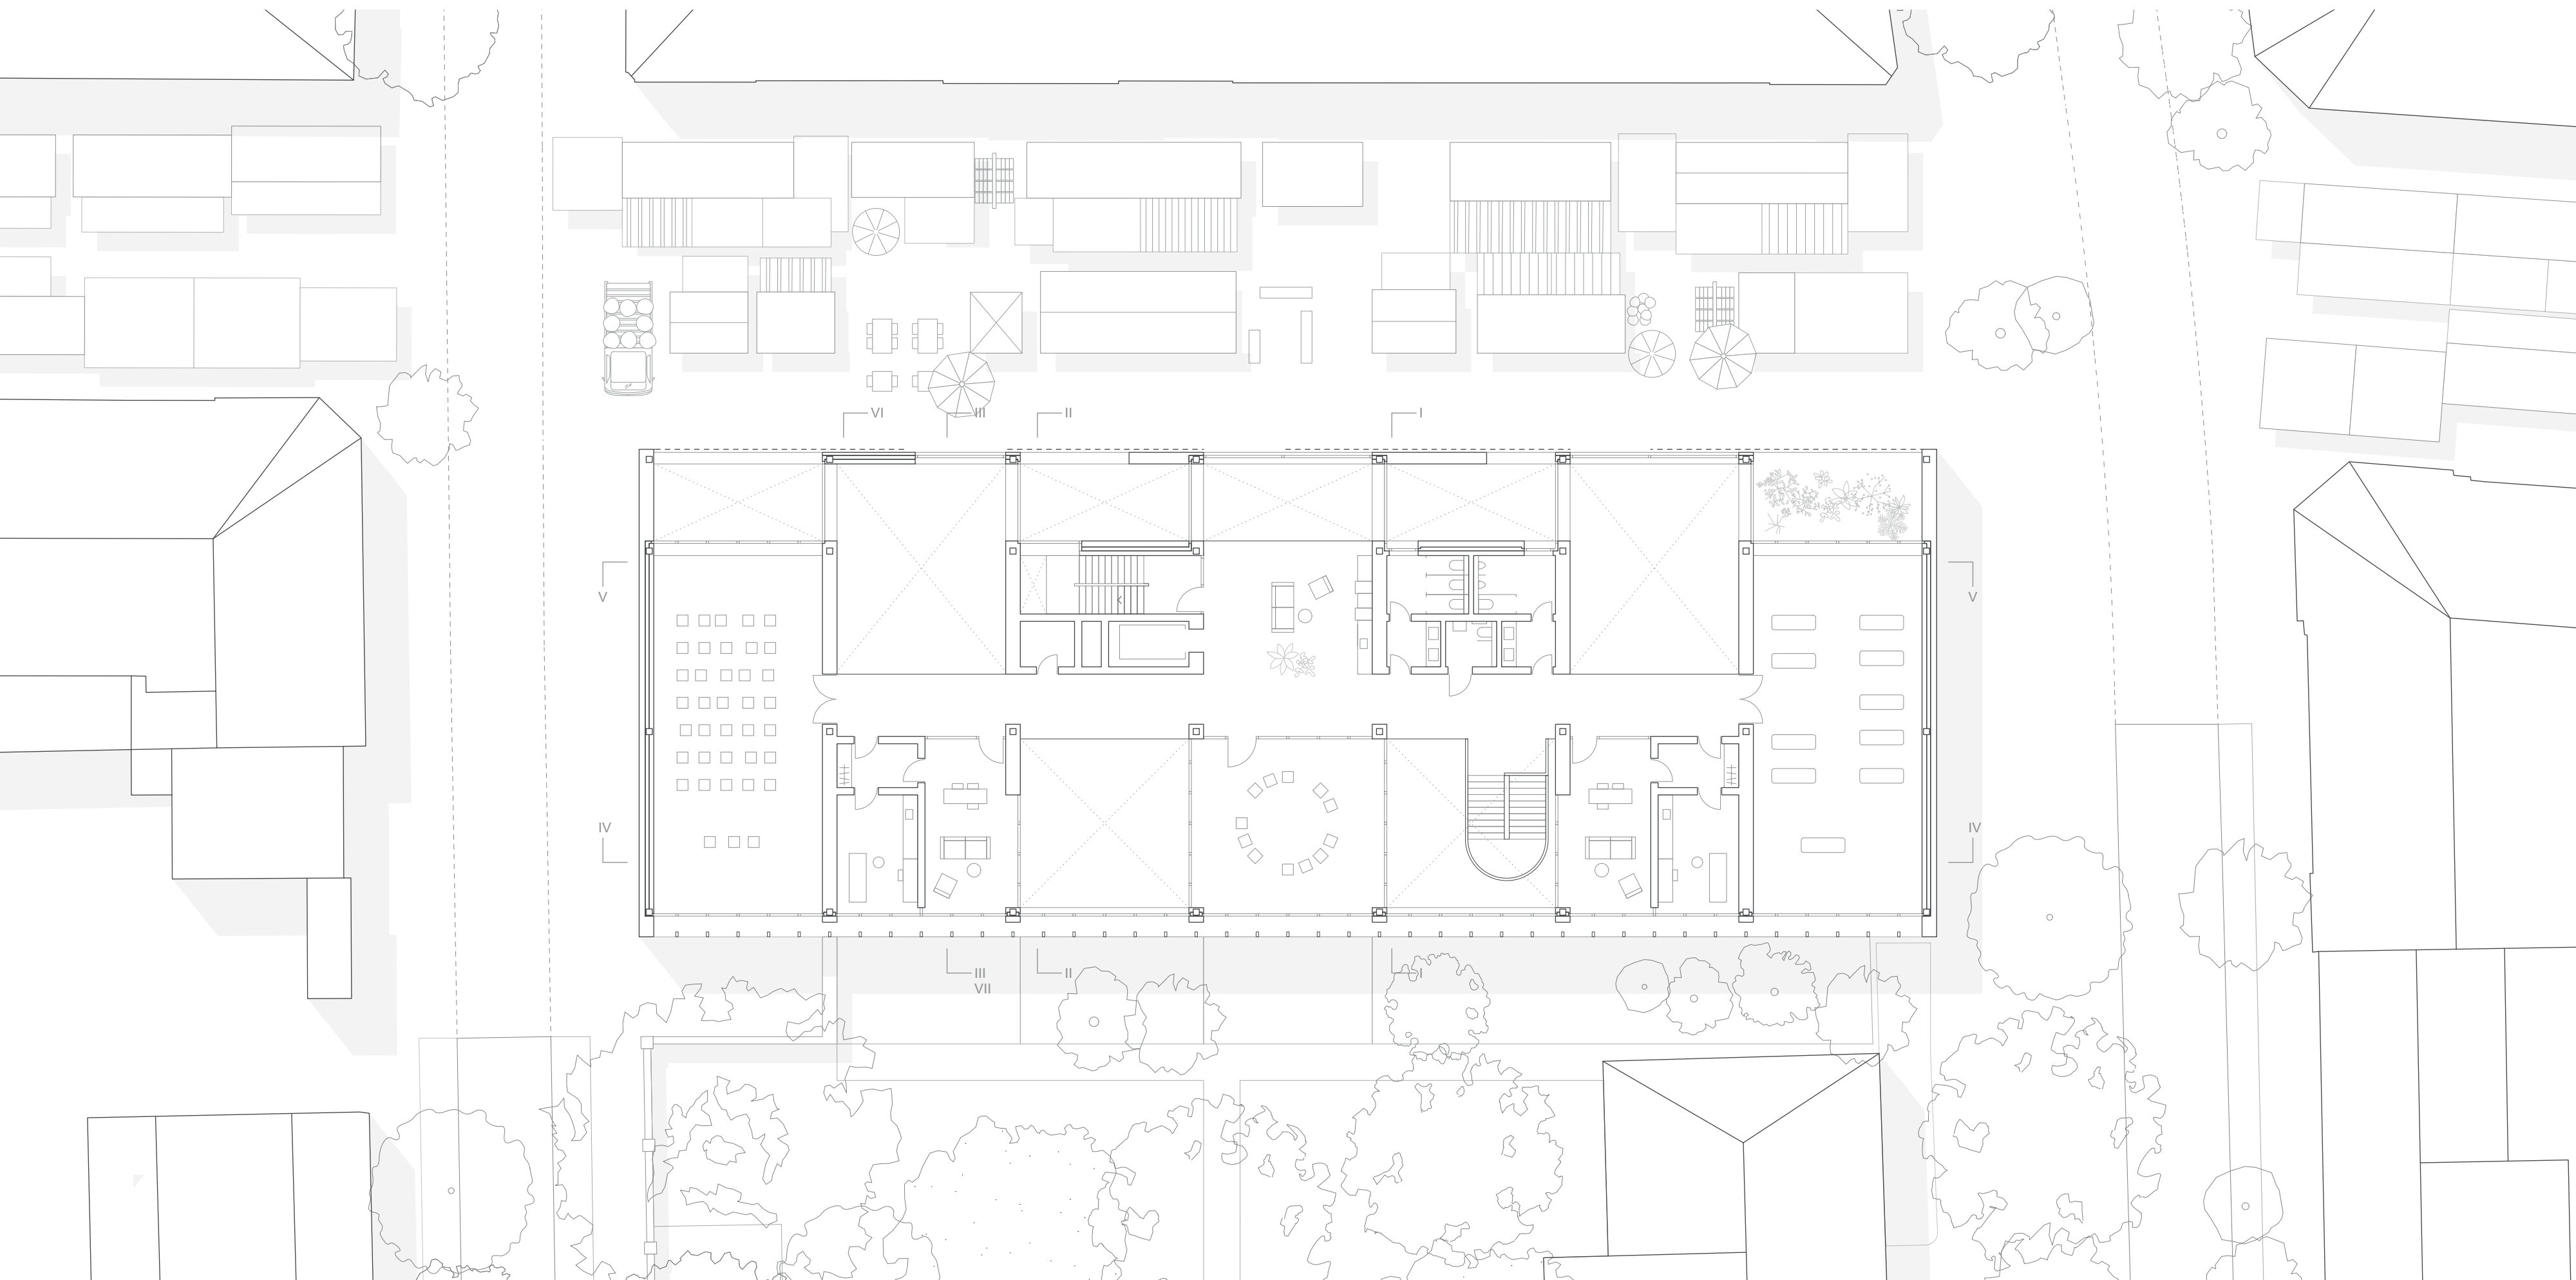


1.OG 1:200 - Kurse und Beratung

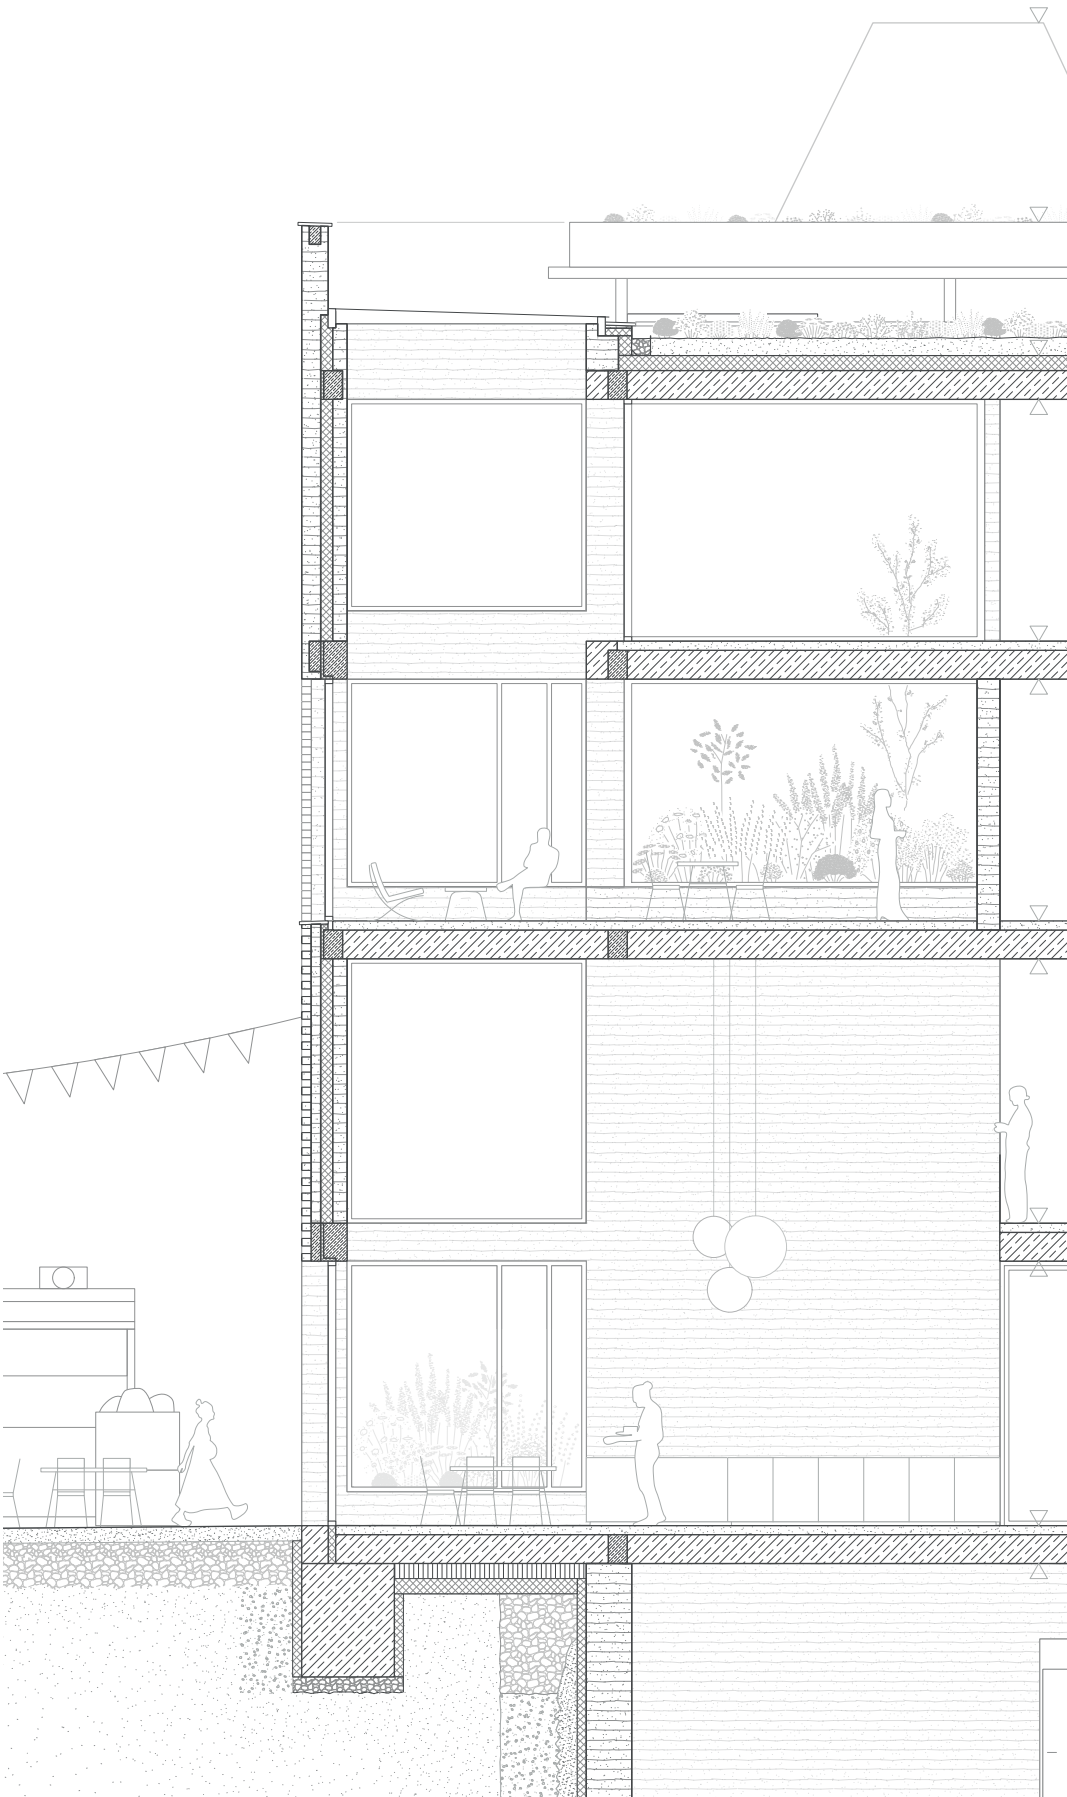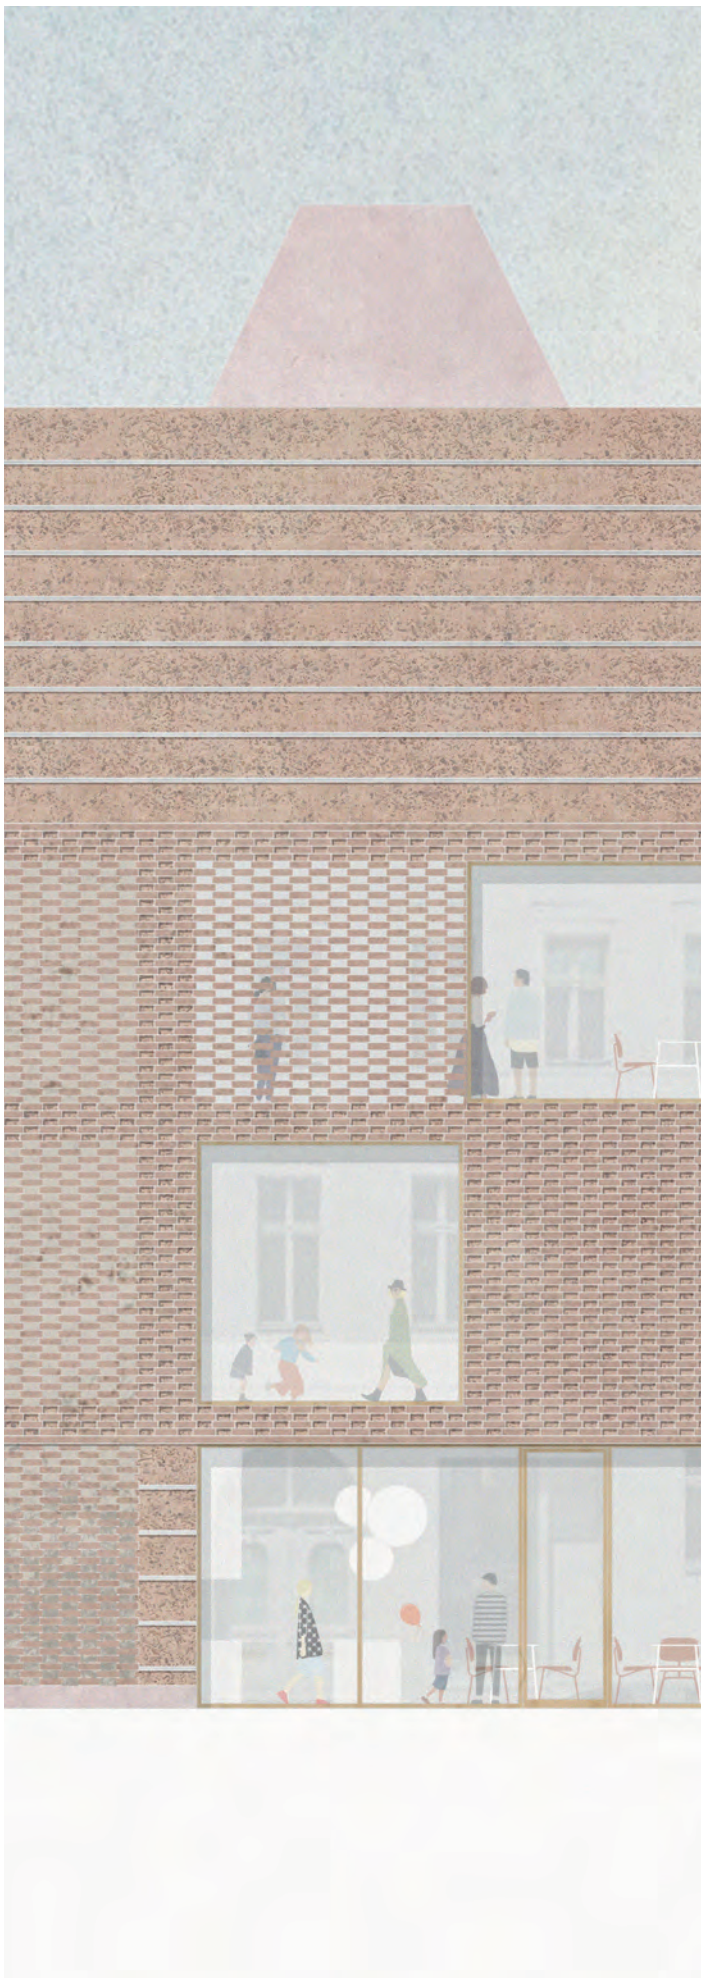

Fassadenschnitt VI - 1:100

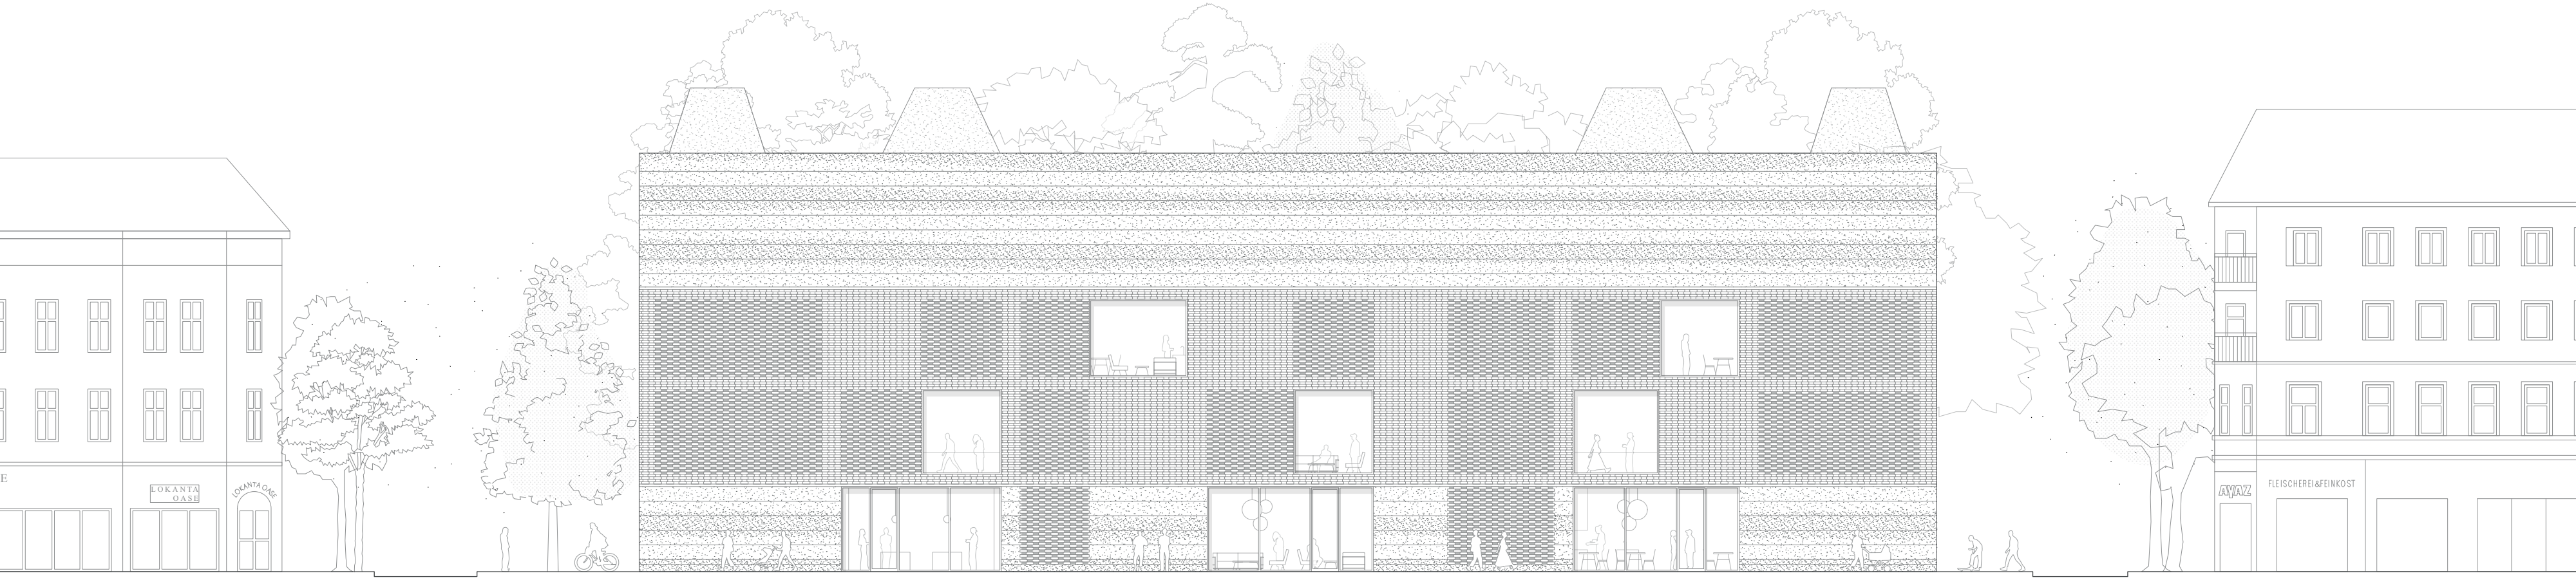


Ansicht Nordwest - 1:200

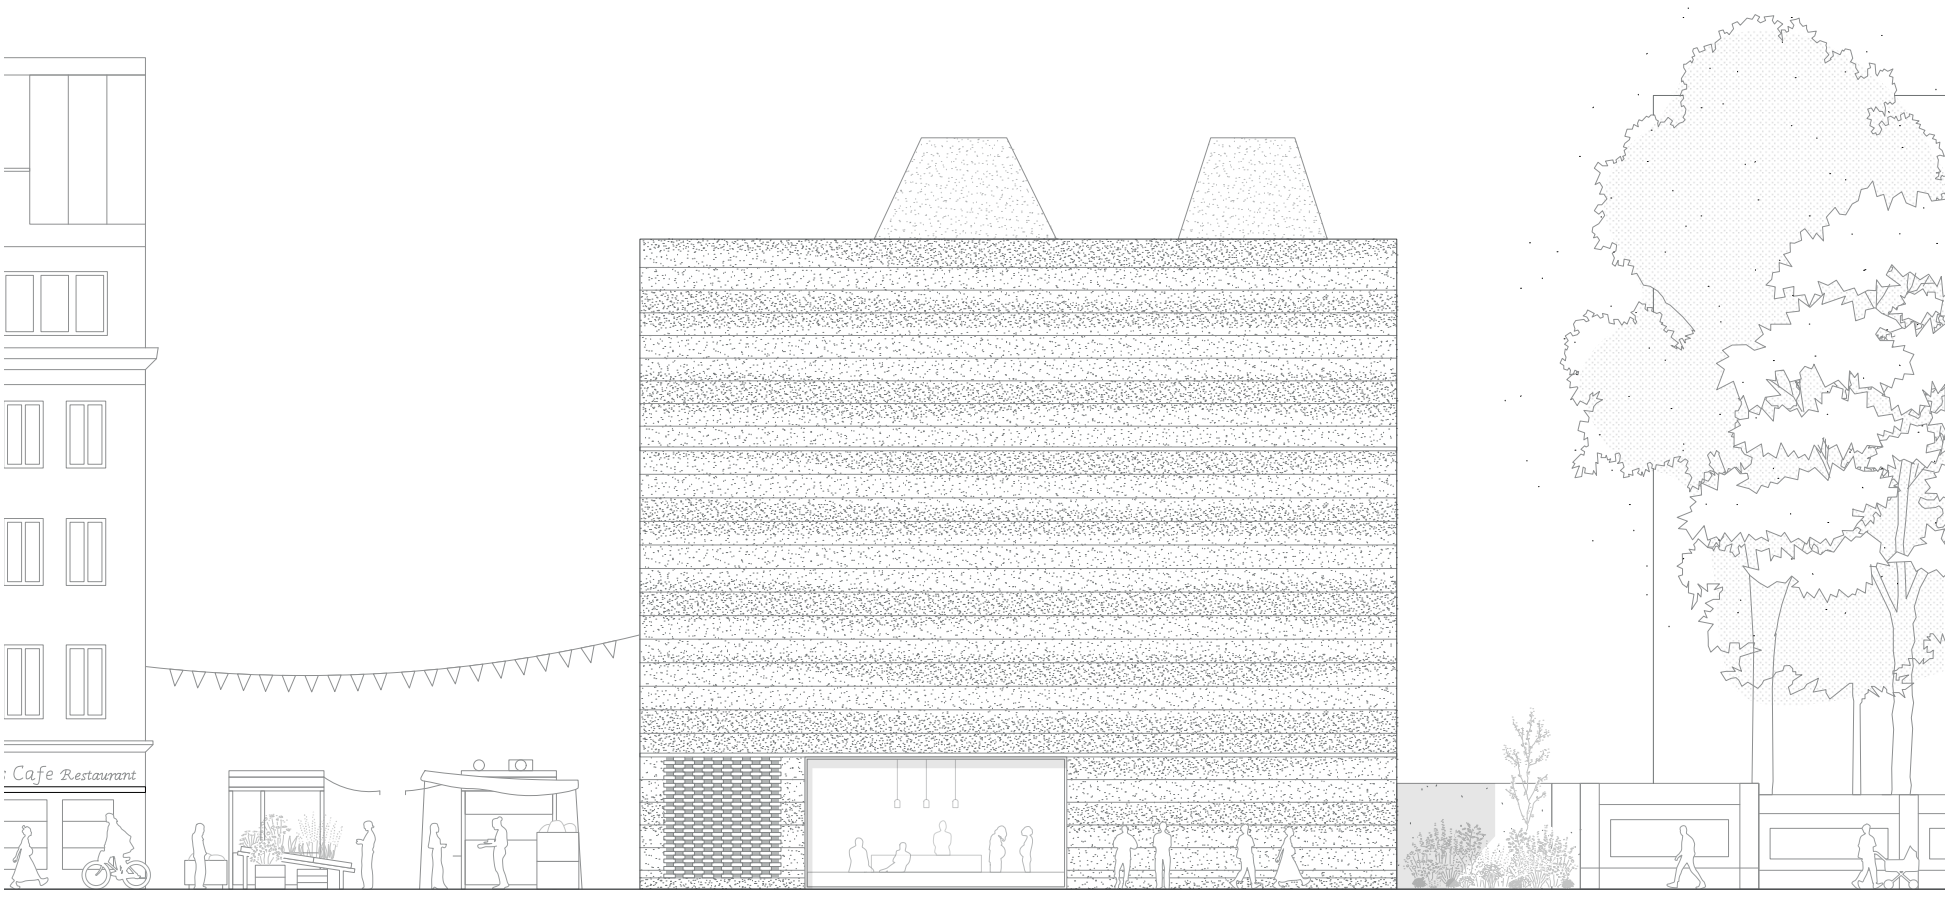

Ansicht Südwest - 1:200

GEBURT
FÜR
ALLE.

Ein Haus für die Geburt in Wien Ottakring


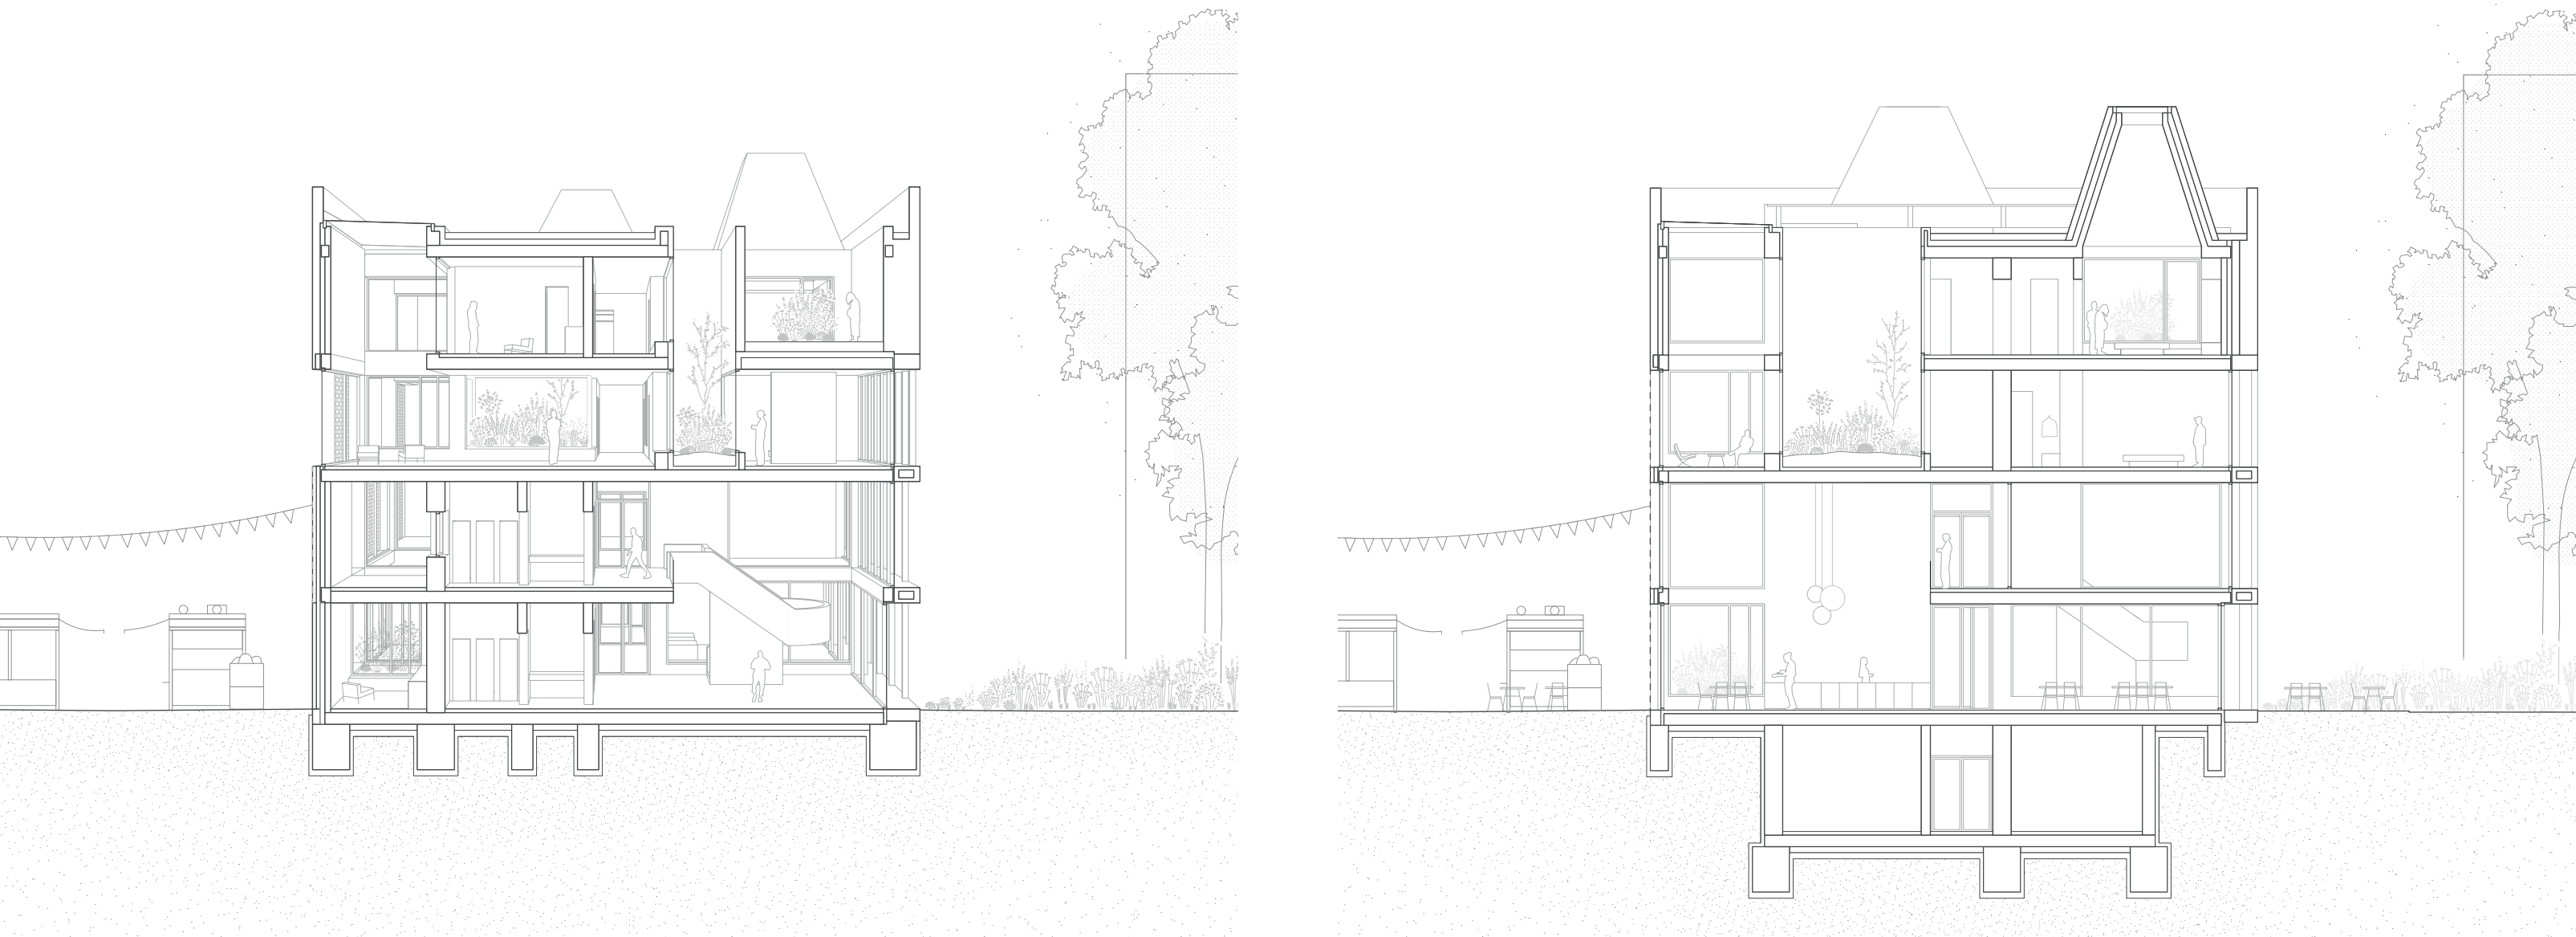


Perspektivschnitt I - 1:200

Schnitt III - 1:200




Perspektivschnitt IV - 1:200

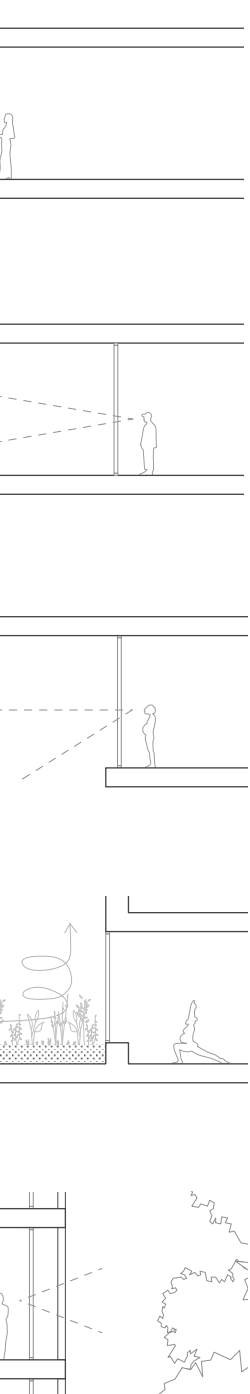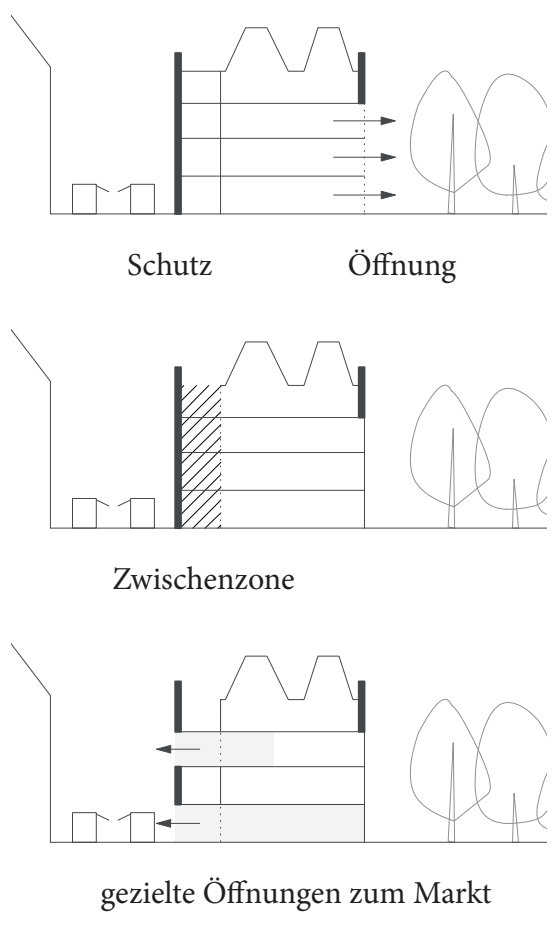


Öffnungstypen





Blick ins Familienzimmer

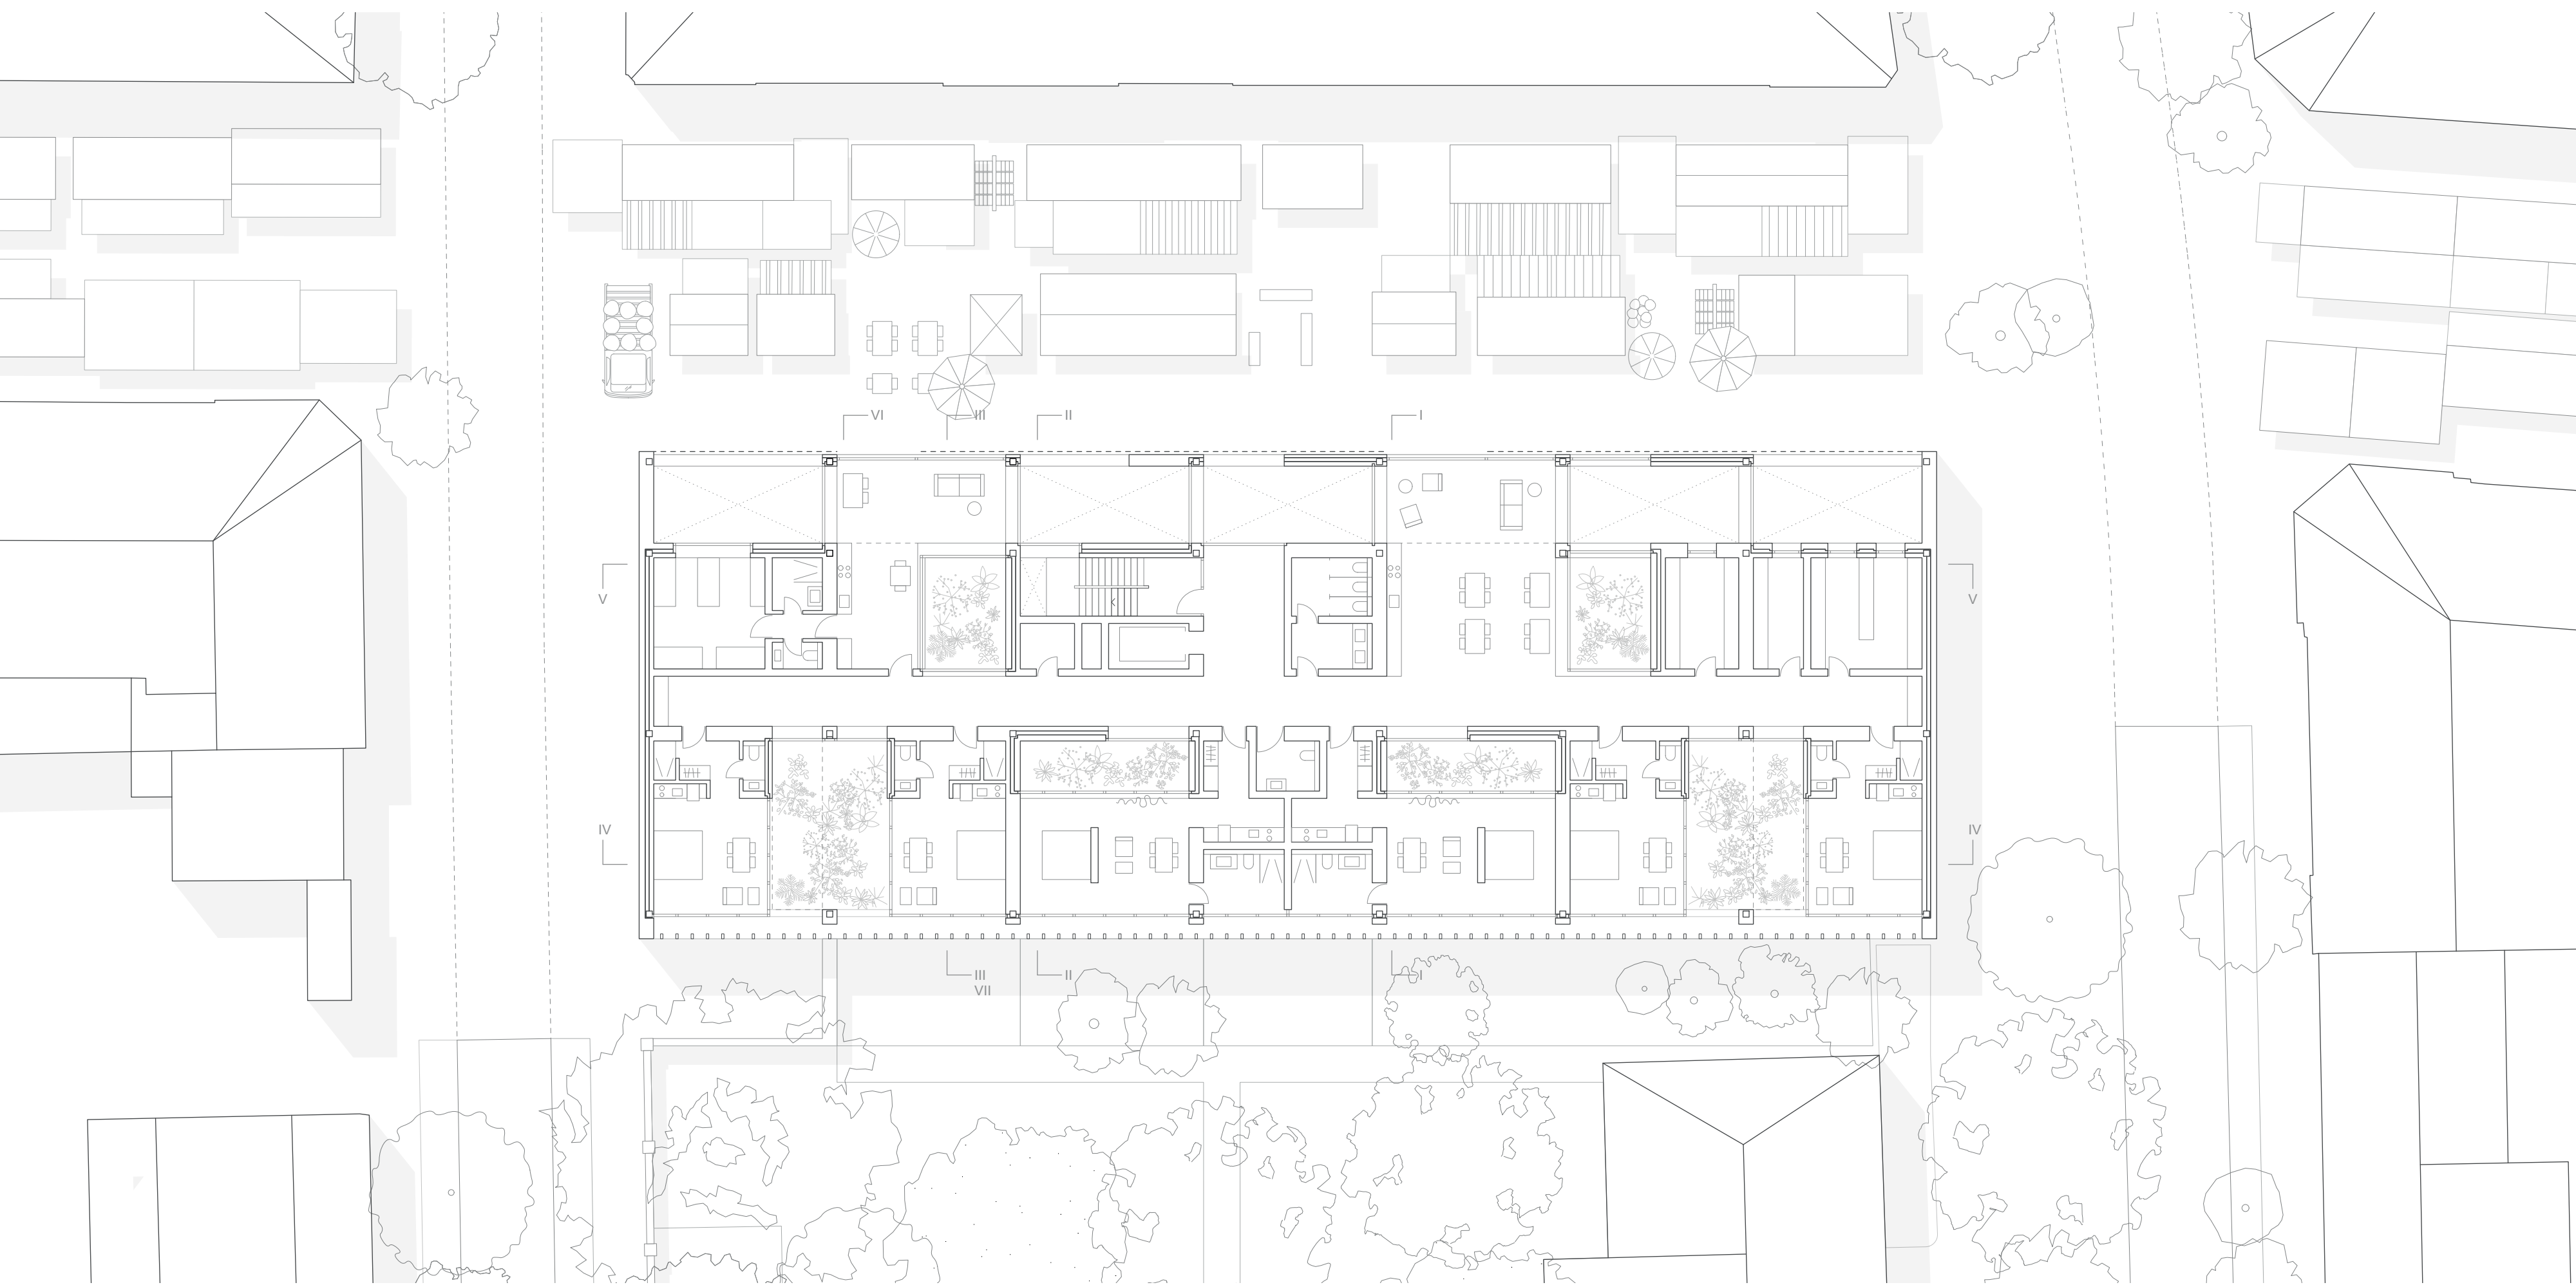

2. OG 1:200 - Das Wochenbett

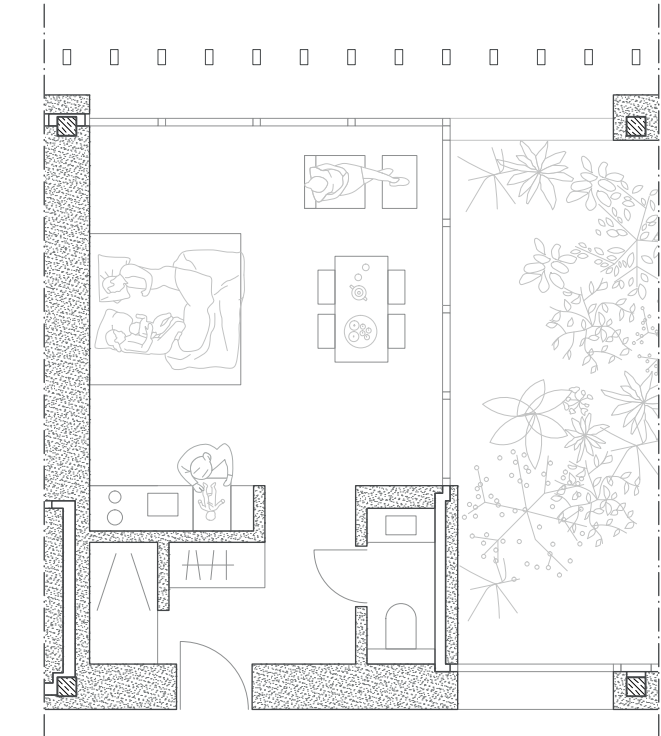



Das Familienzimmer - 1:100

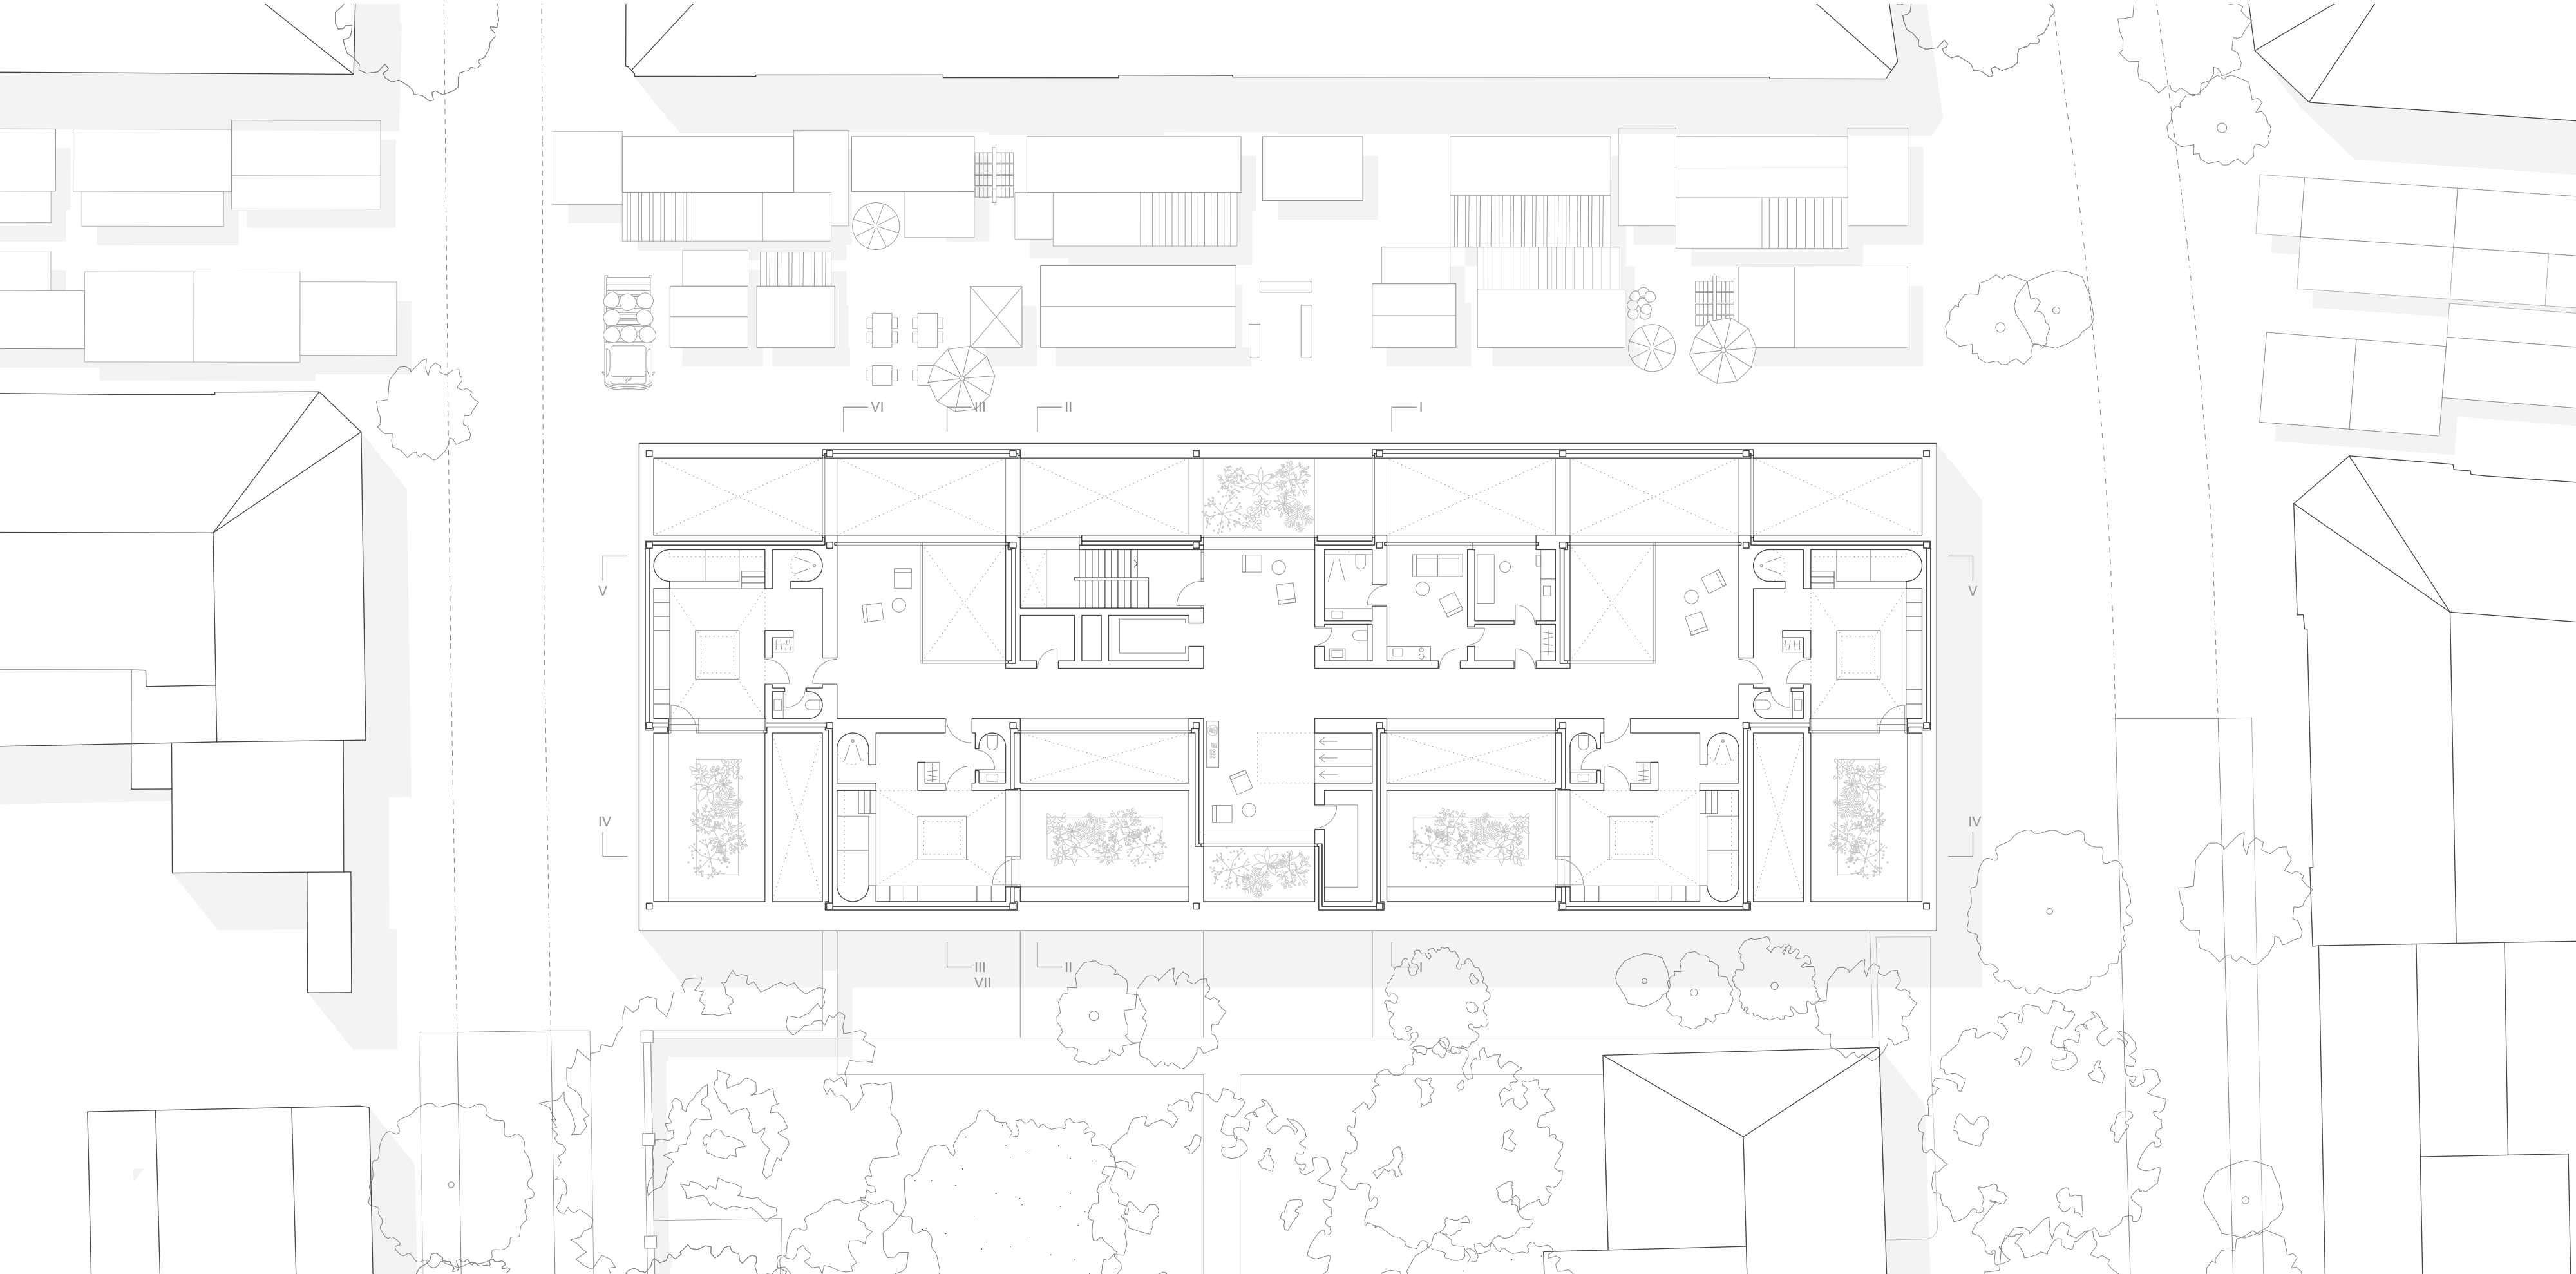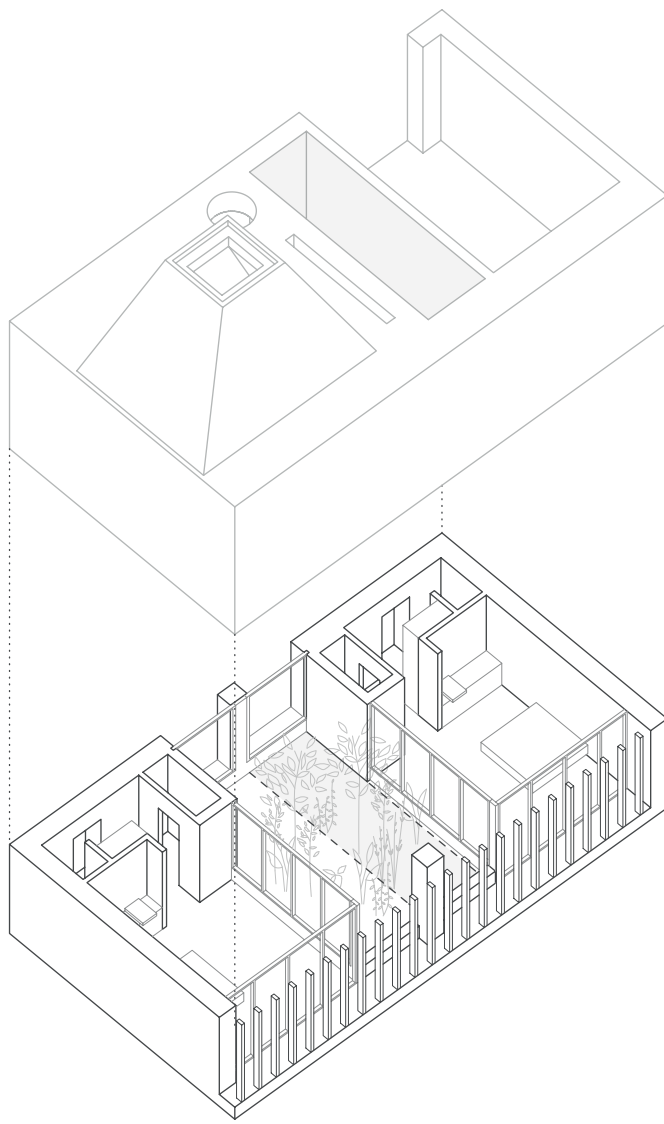


3. OG 1:200 - Die Geburtshilfe



Fassadenschnitt VII - 1:100

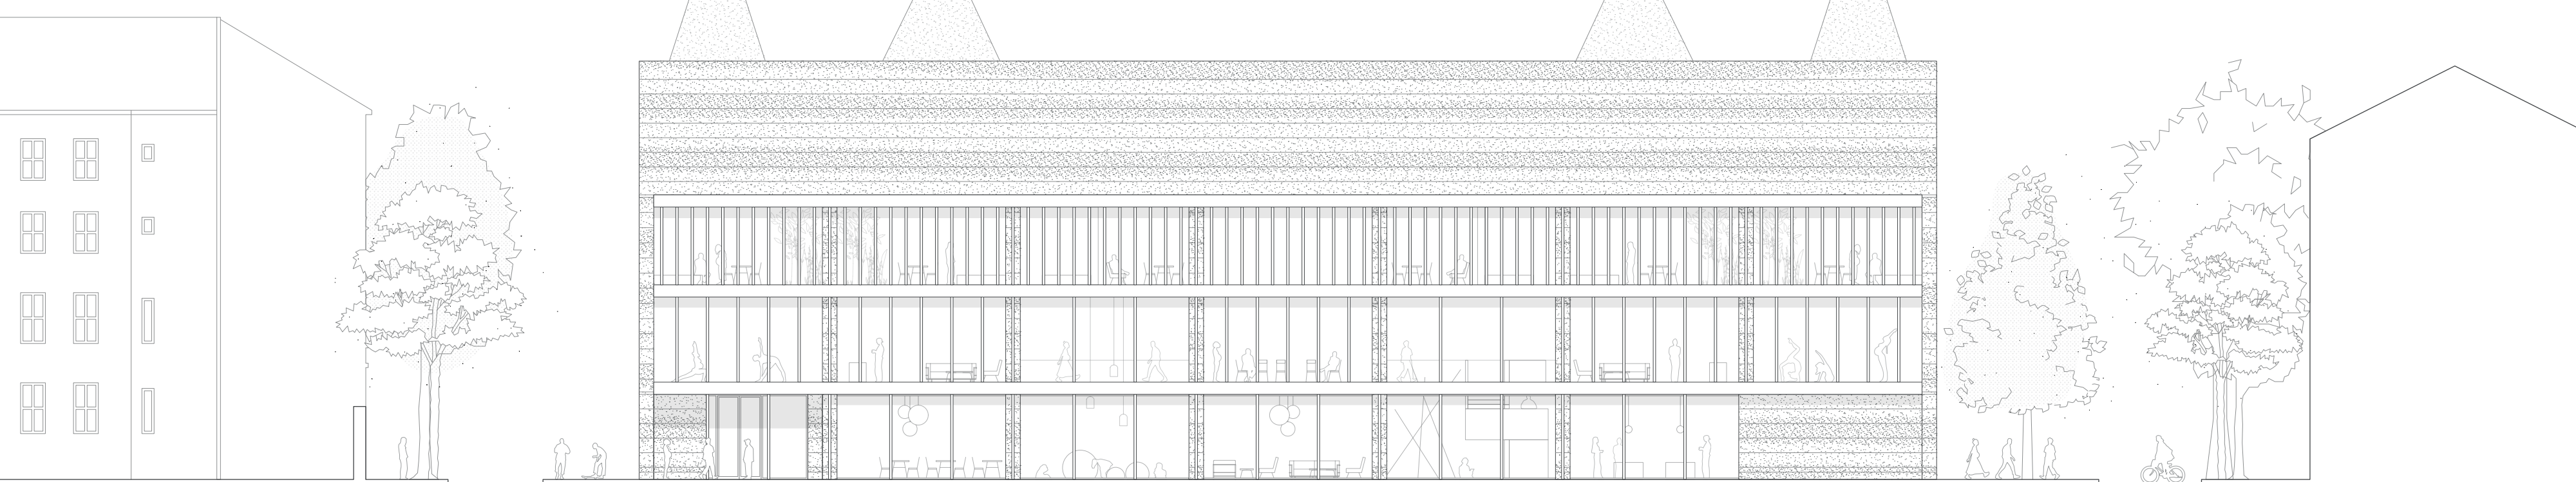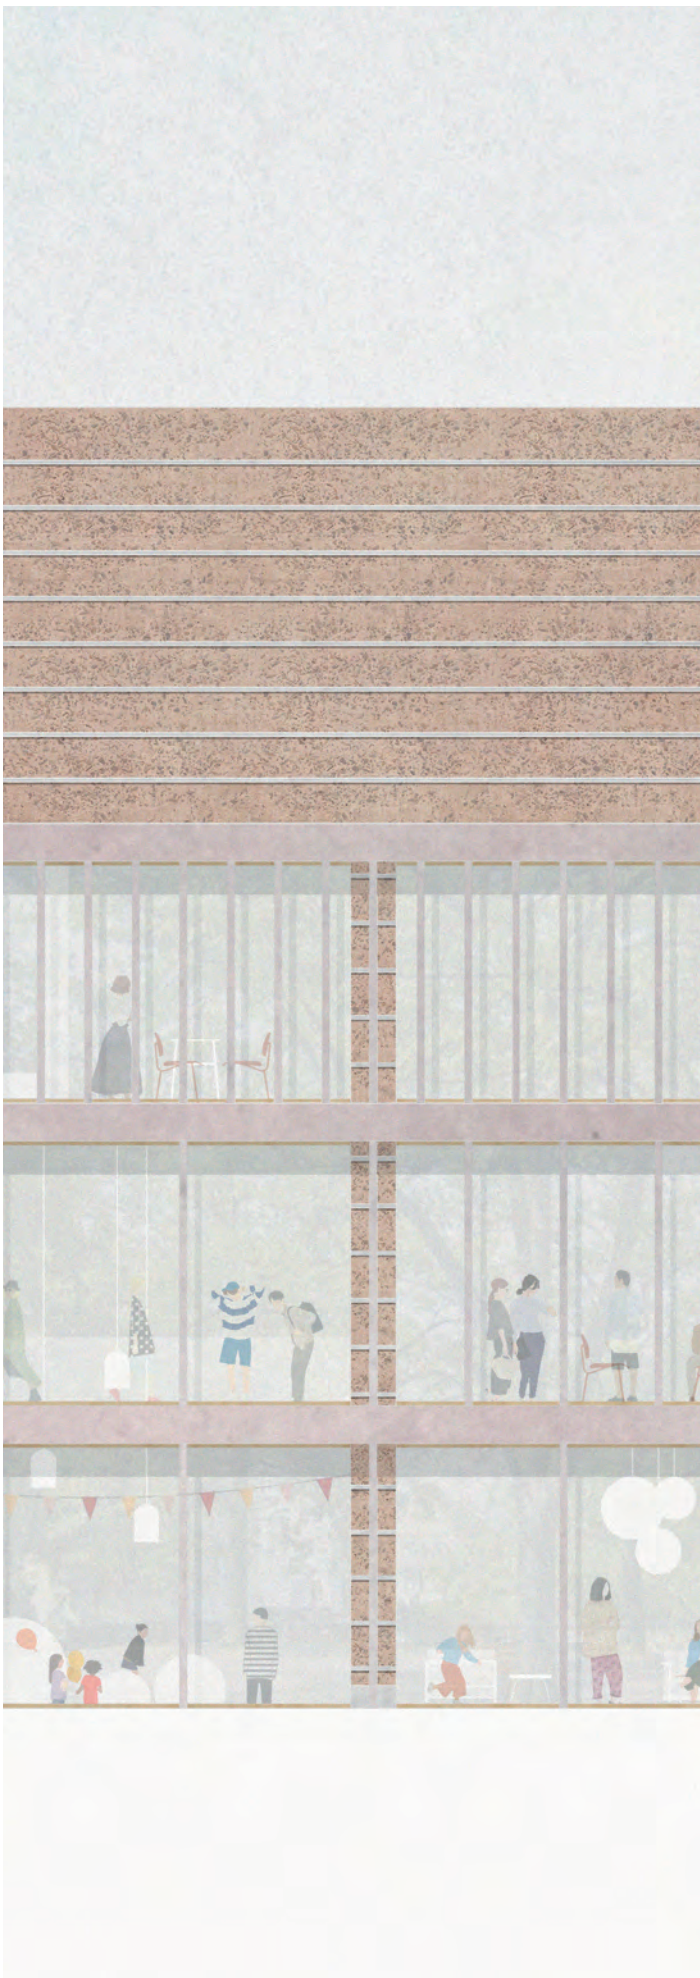

Ansicht Südost - 1:200

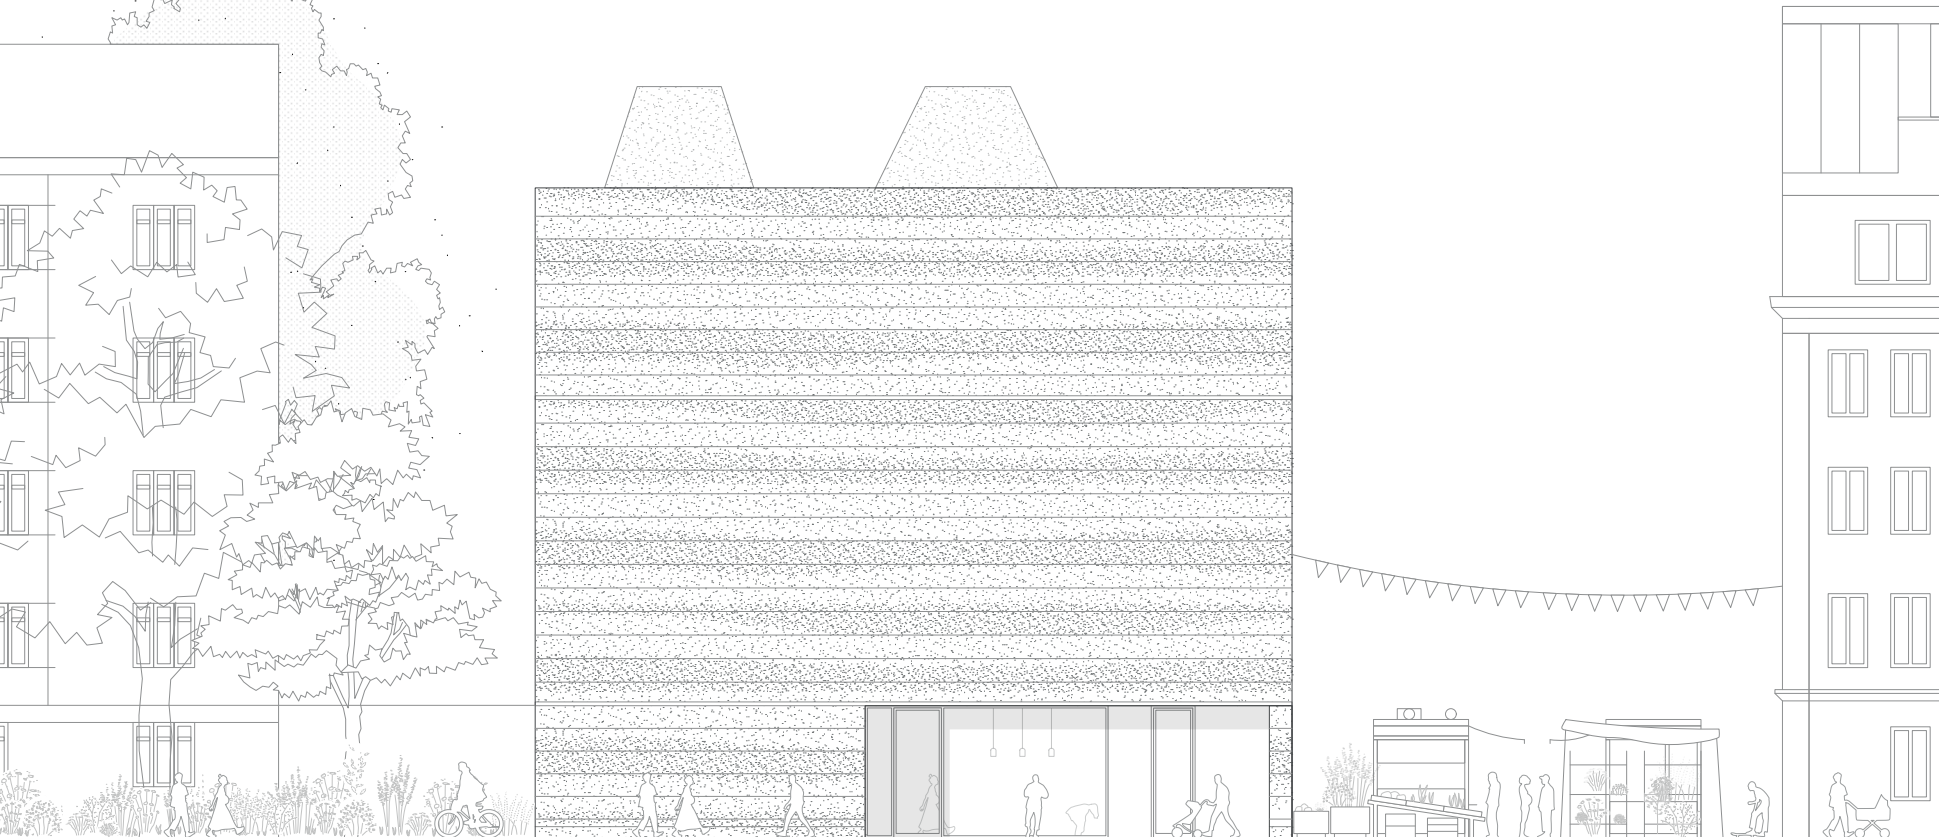

Ansicht Nordost - 1:200