NO BORDER LAND SÜDTIROL

MERAN(CE)SCHICHTEN

PASSER

CAMPENSTRAßE

SANITÄR TISCHLER SCHLOSSER

NATA CENTER

FES TI VAL ROSSI 26

A B C D E F G H I J

PF MA CM VR ALP

1 2 3 4 5 6 7 8 9

MANIFEST

1	Aussichsturm	6	Stoa
2	Promenade	7	Zwillingsstrukturen
3	Piazza	8	Verankerung
4	Mensa	9	Nachverdichtung
5	Hortus Conclusio		

AKTEURE

CM	Campus M
MAK	Maiacenter (Handwerkszone)
H	Kunsthaus Meran
PF	Pferderennbahn
VR	Vereine
ALP	Alperia (Energieunternehmen)

MERANSCHICHTEN

A	Schloss Tirol	F	Casa del Fascio
B	Tappeinerweg (Kräutergarten)	G	Versuchsfeld Untermais
C	Lauben	H	Obstgenossenschaft
D	Kurpromenade	I	Landwirtschaftliche Flächen
E	Passer Terrassen	J	Bahnhof Untermais


ENTWERFEN MASTER
SS2026

MICHAEL OBRIST
FRANZISKA ORSO
DIEGO MARTÍNEZ

NO BORDER LAND SÜDTIROL

MERANO

1:10000

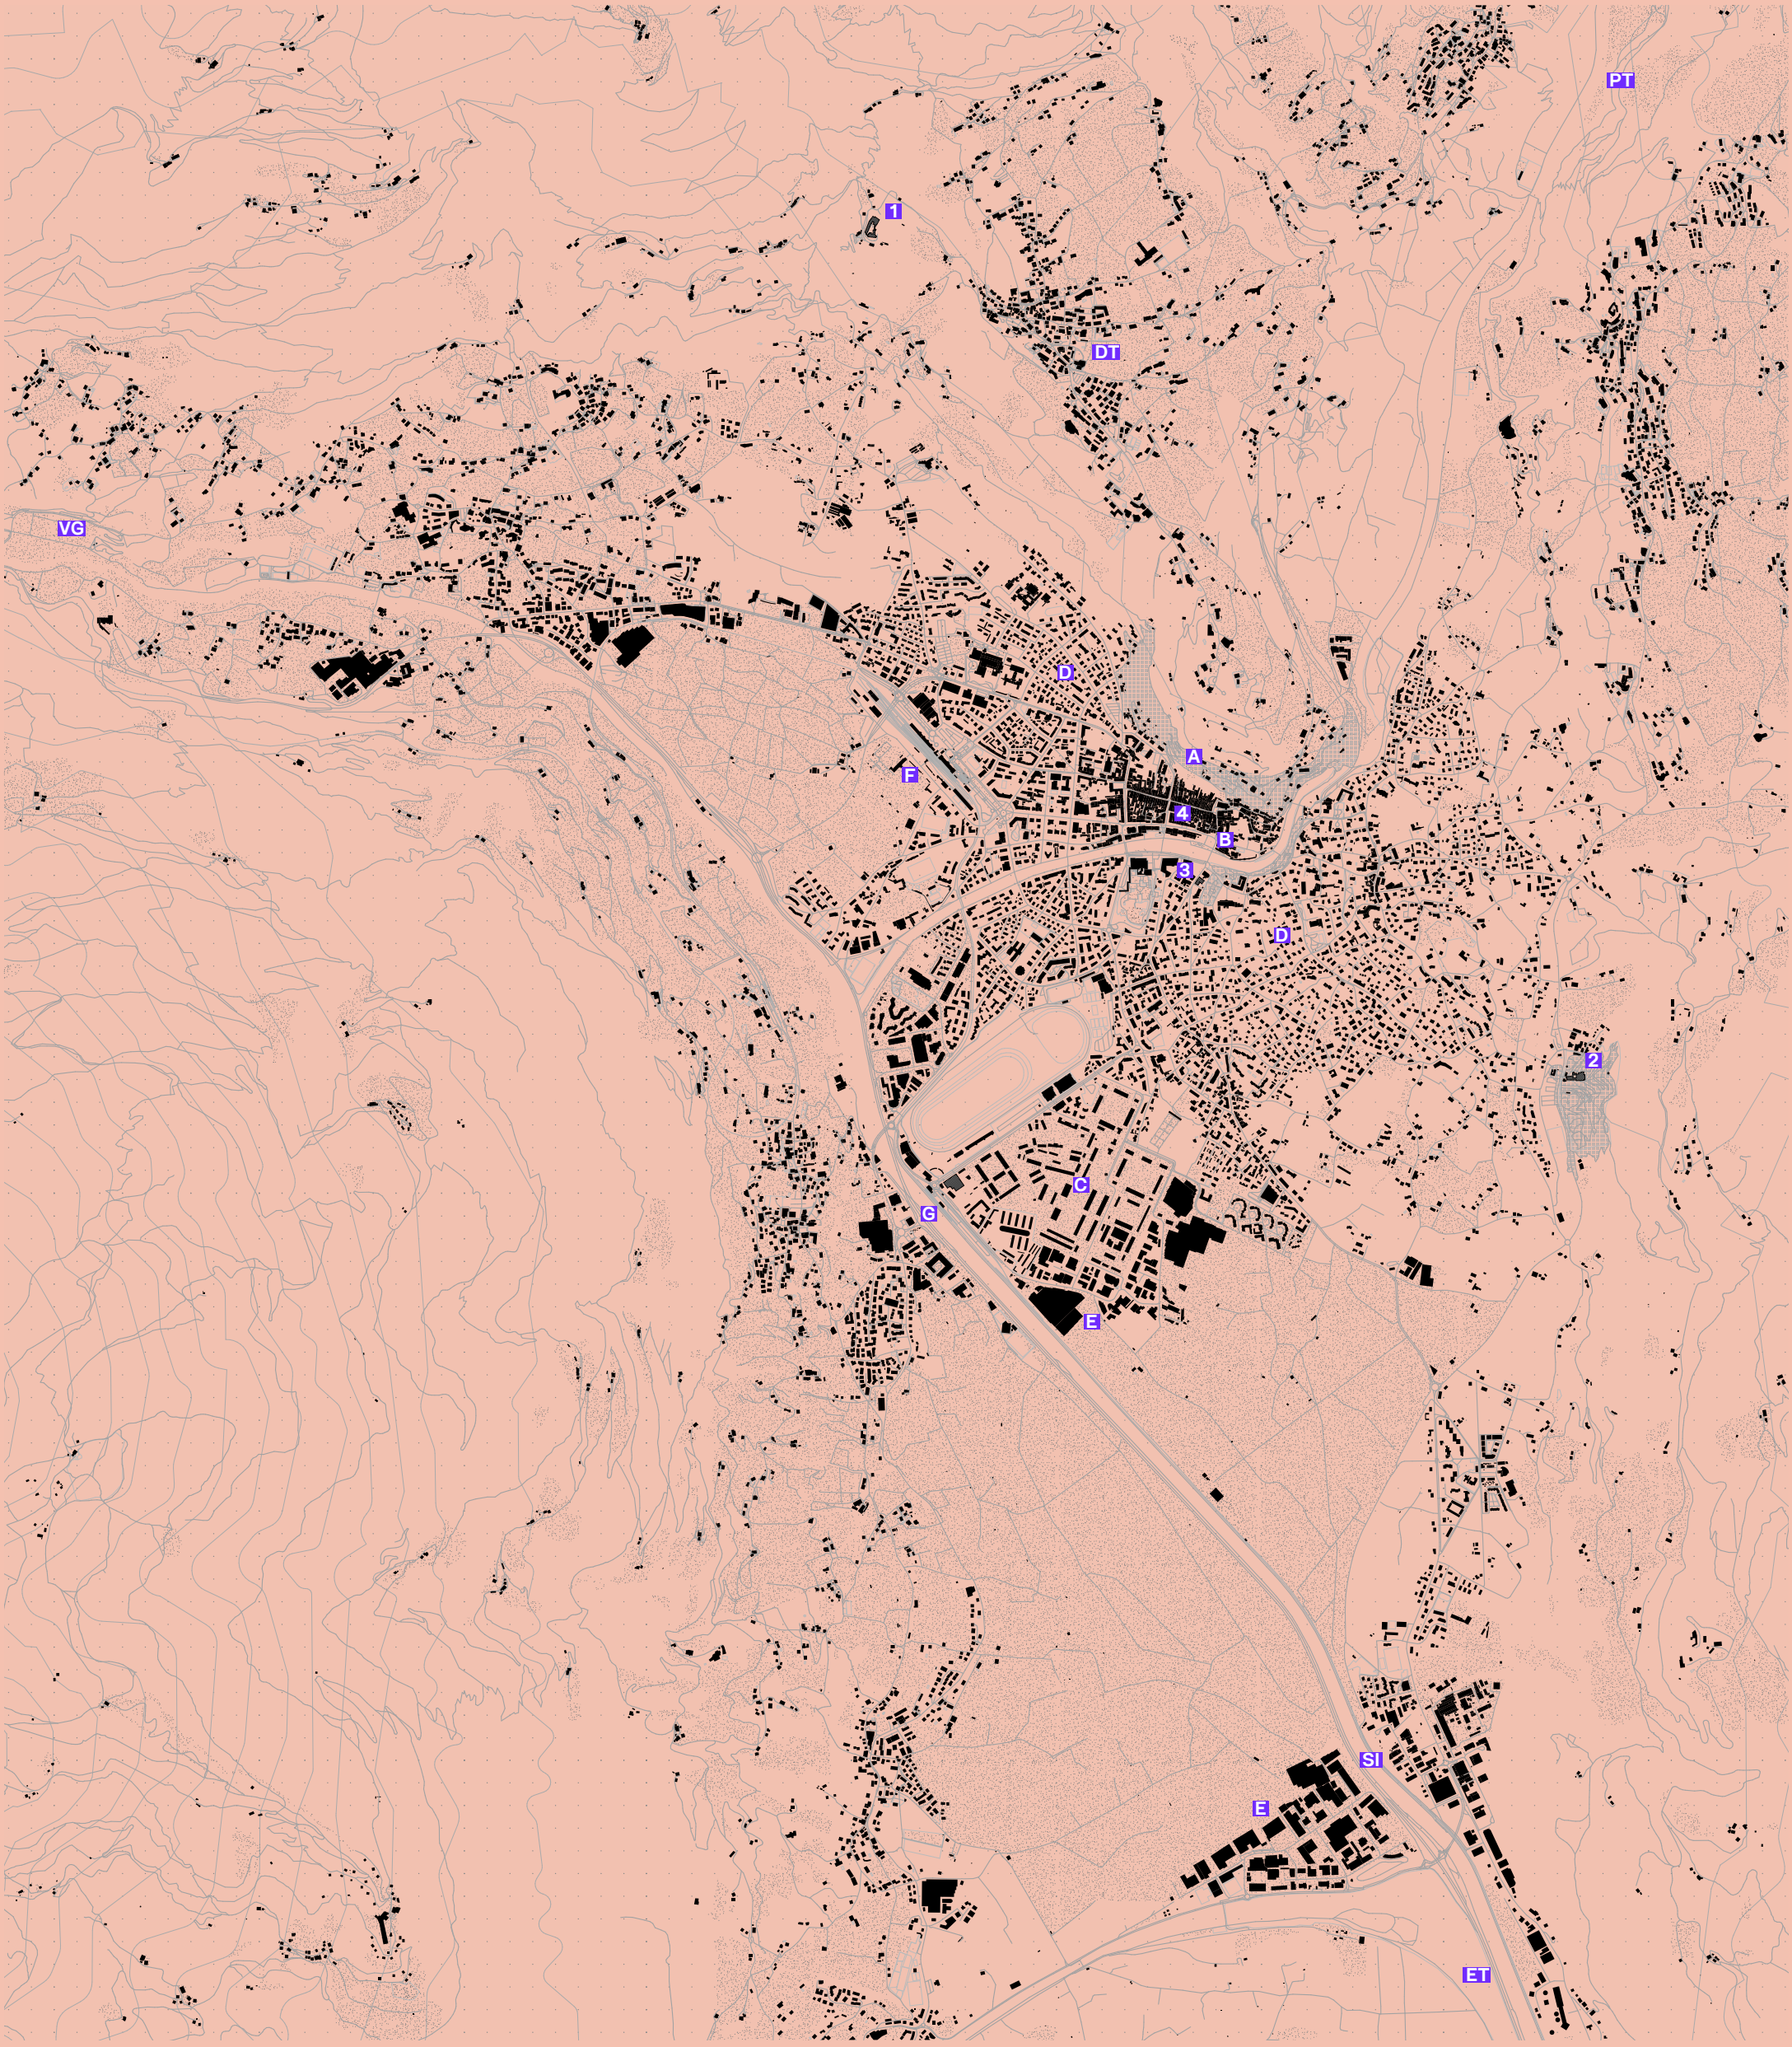

A Altstadt
B Kurzone/ Passerpromenade
C Kasernenareal Meran
D Villenviertel
E Industriezonen
F Bahnhof Meran
G Bahnhof Meran-Untermais

SI Sinich
DT Dorf Tirol
PT Passeiertal
ET Etschtal
VG Vinschgau

1 Schloss Tirol
2 Schloss Trauttmansdorff
3 Casa del Fascio
4 Kunsthaus Meran
5 Pferderennbahn
6 Maiacenter (Handwerkszone)

Gärten

Landwirtschaft

100x100m


N

ENTWERFEN MASTER
SS2026

MICHAEL OBRIST
FRANZISKA ORSO
DIEGO MARTÍNEZ

BENJAMIN KARG
PAUL WÄHNER

NO BORDER LAND SÜDTIROL

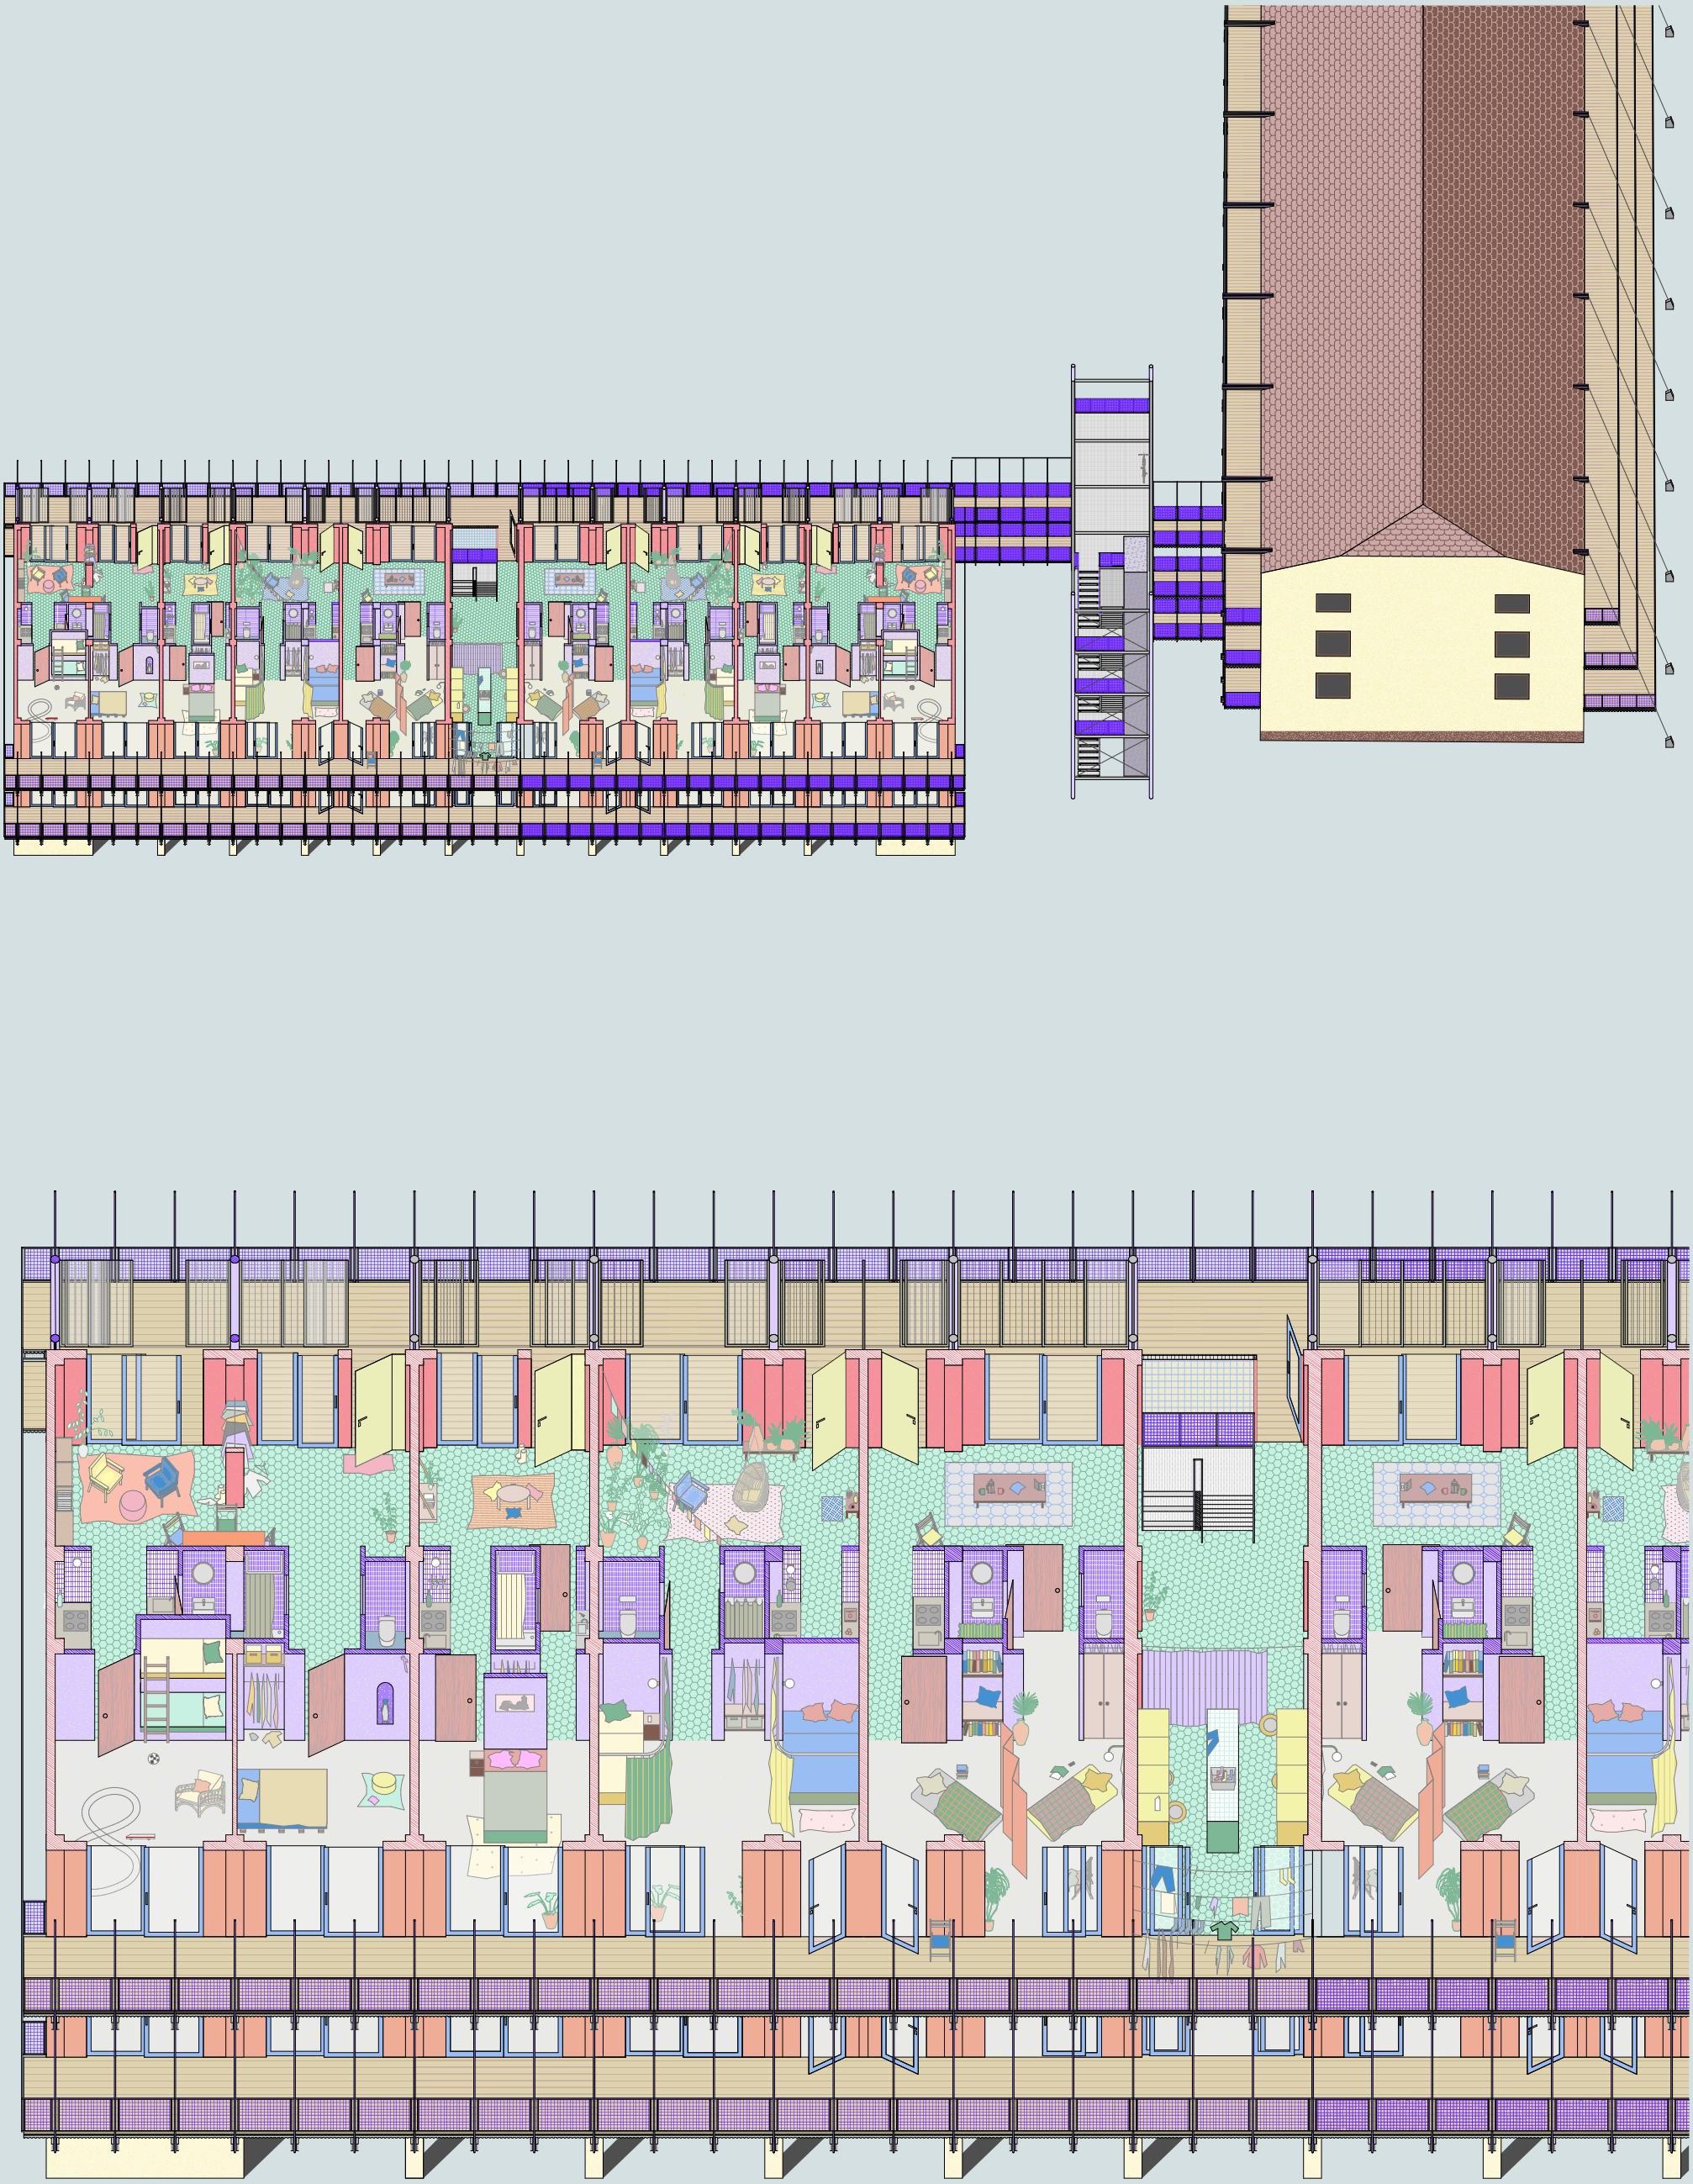

ENTWERFEN MASTER
SS2026

MICHAEL OBRIST
FRANZISKA ORSO
DIEGO MARTÍNEZ

BENJAMIN KARG
PAUL WÄHNER